


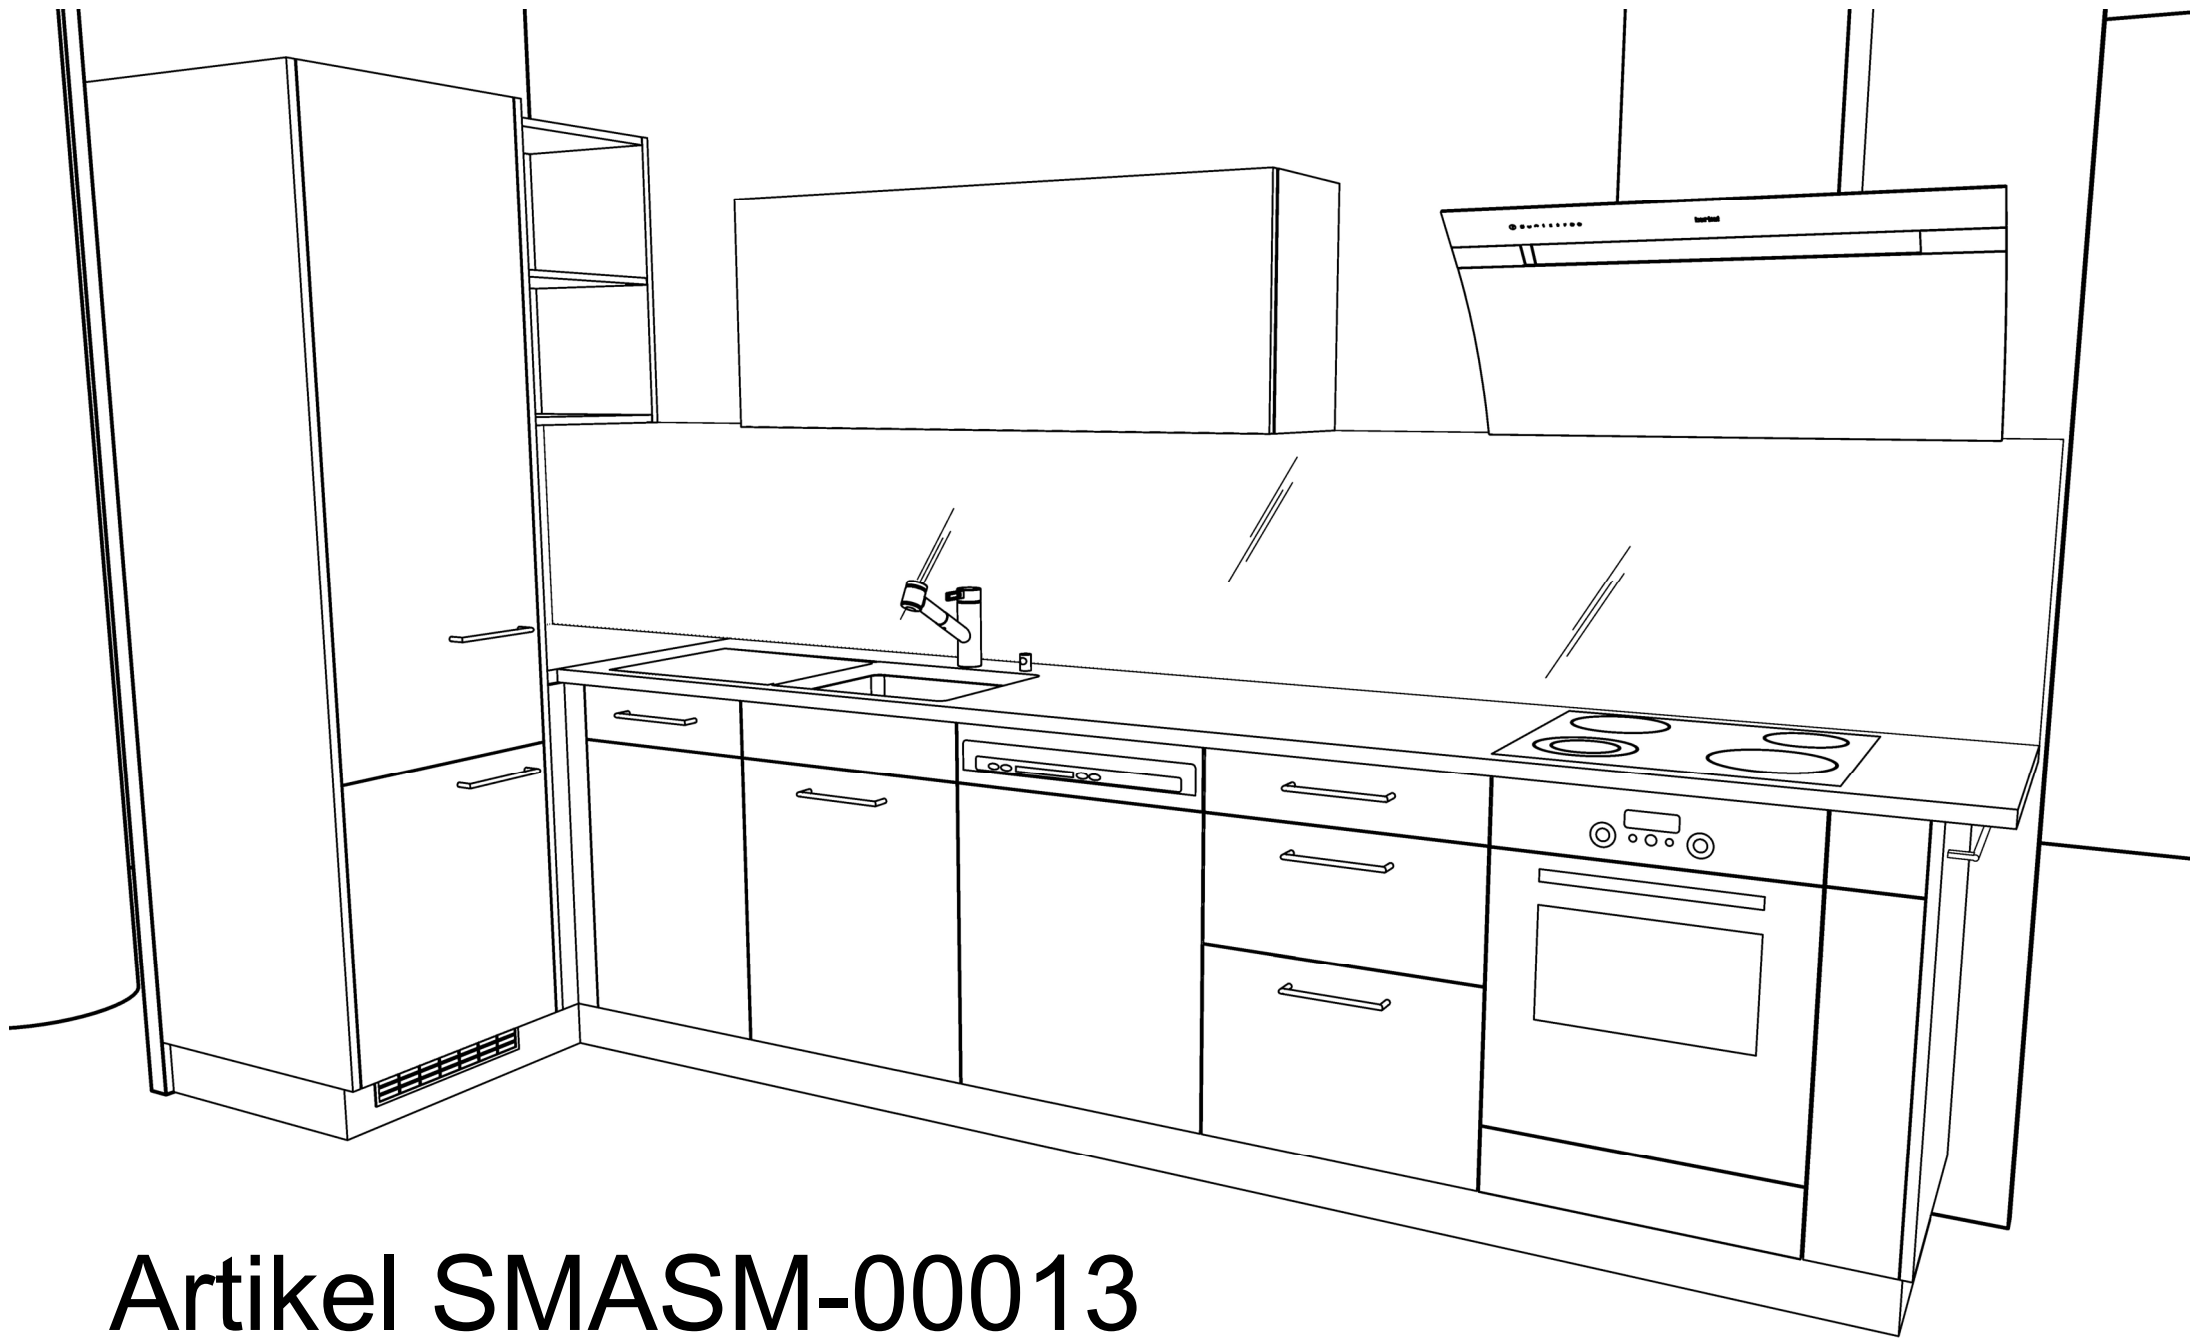


Artikel SMASM-00013

STUCKI
Küche | Bad | Wohnen


Stucki Küchen AG
Worbstrasse 85, 3075 Rüfenacht
031 839 33 66 | stucki-müller.ch

AUFTRAG 264042 , Stucki Küchen AG
KUNDE Stucki Küchen AG , Worbstrasse 85 , CH-3075 Rüfenacht
PROJEKT Ausstellungsartikel Webshop SMASM
PLAN GEZ roman.hadorn | Mst 1:20 | Dat 25.09.2026 | Rev

Ansicht A

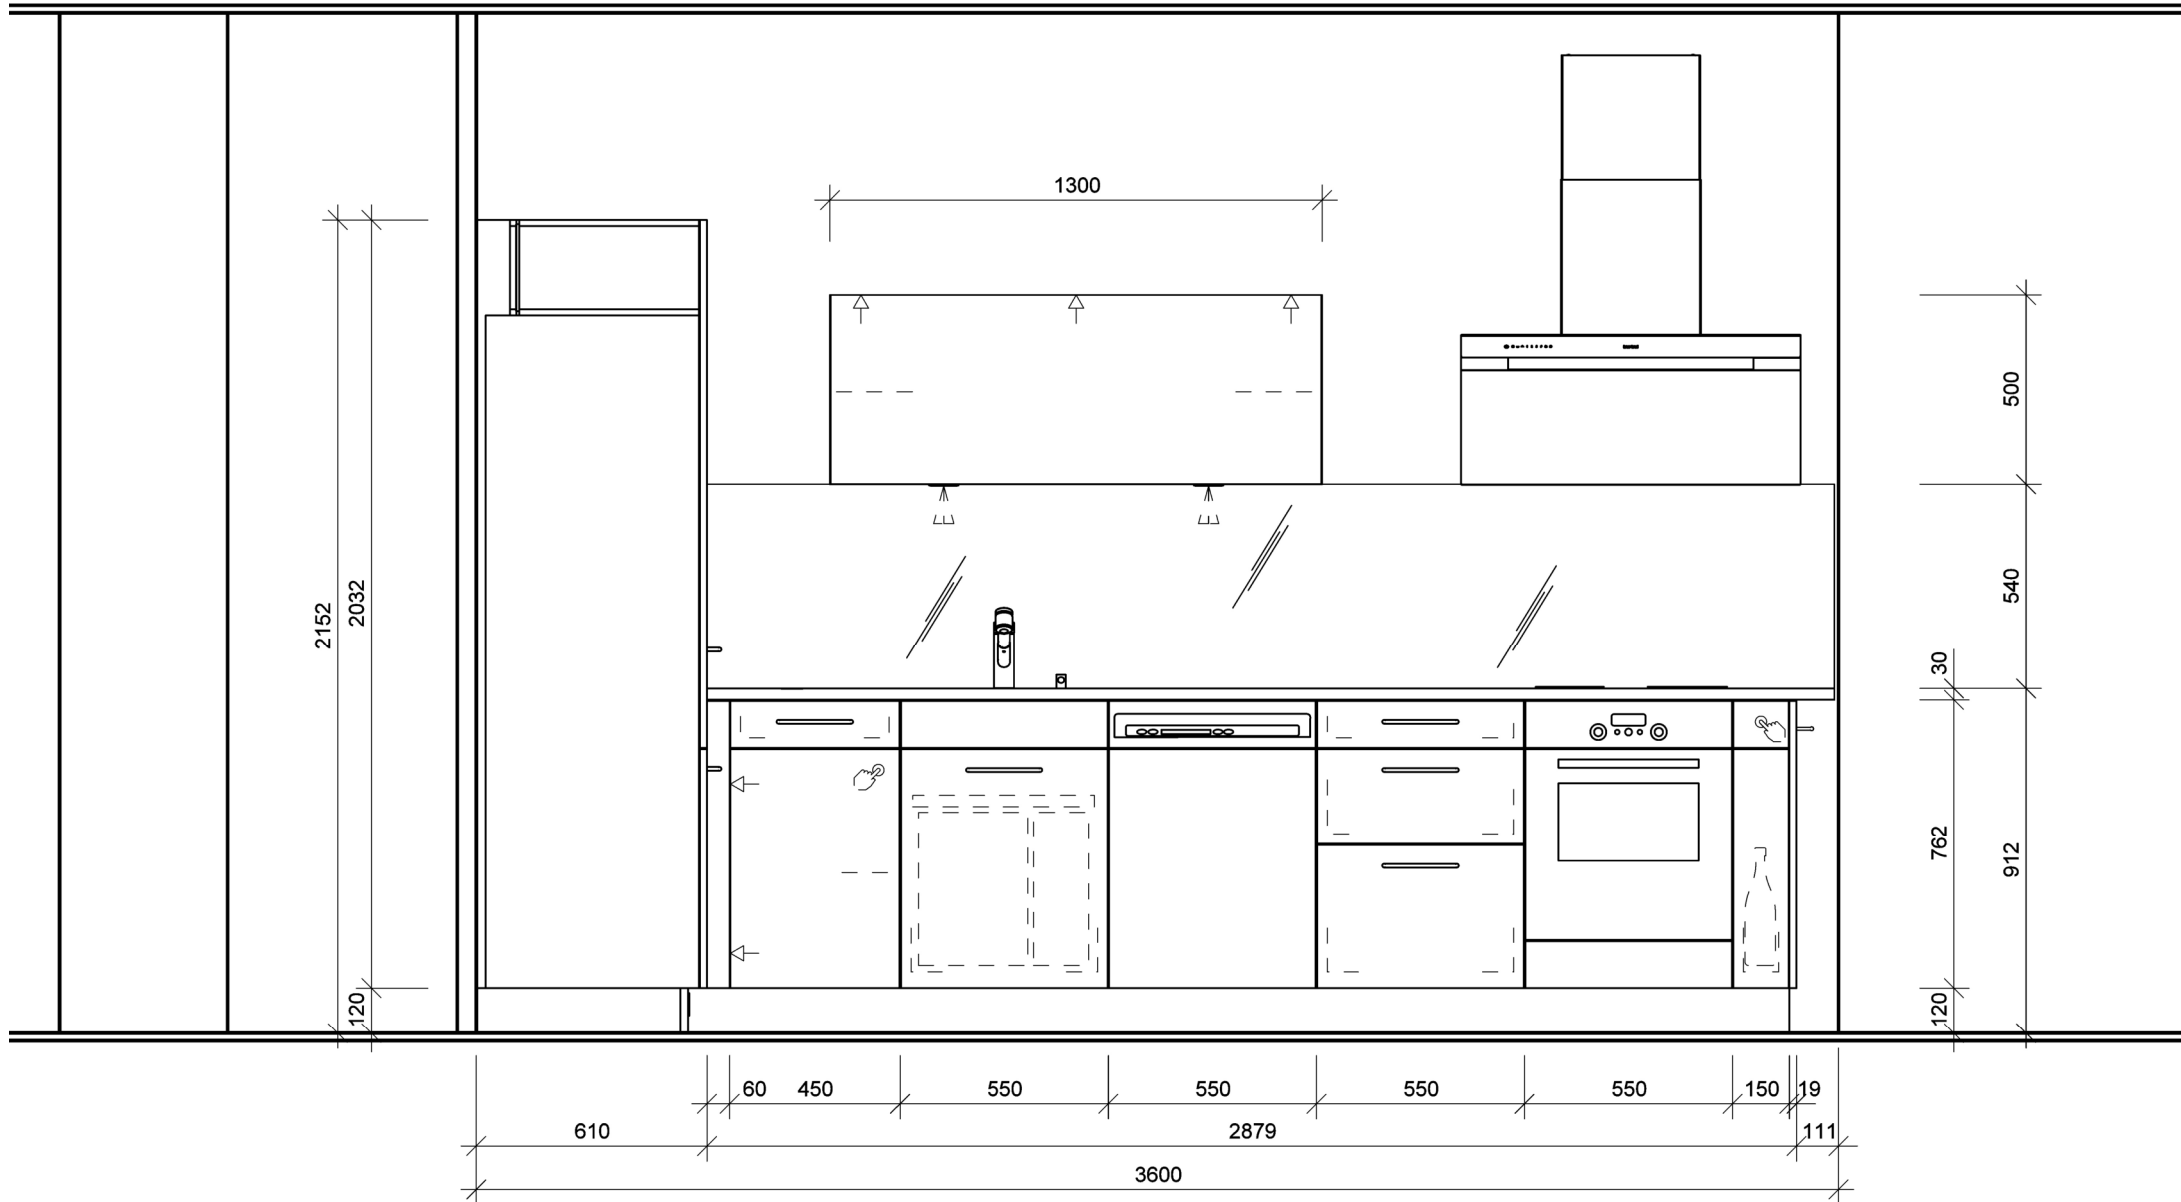

Ansicht D

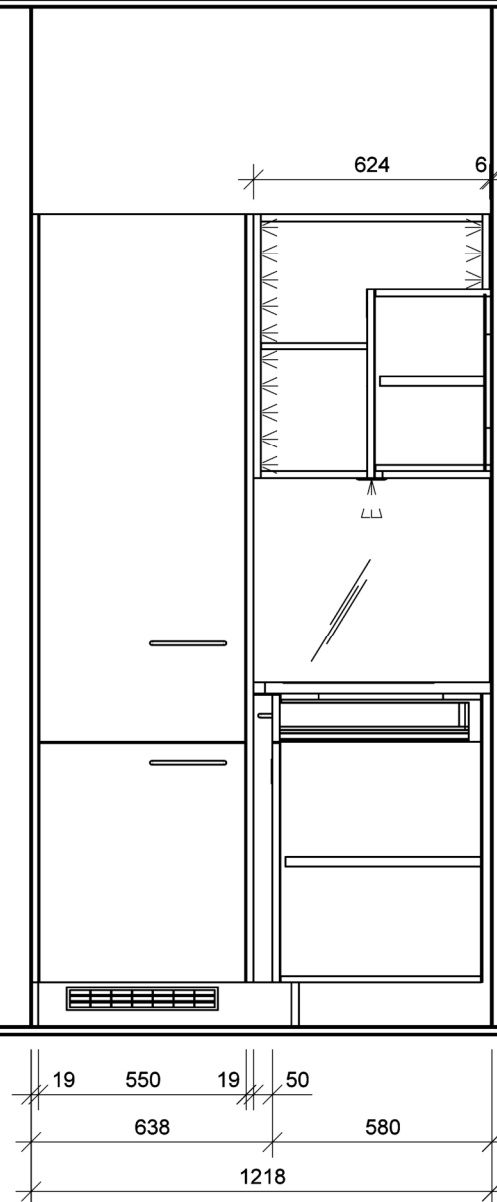

Grundriss

