



KUNDE: Stucki Küchen AG  
Worbstrasse 85 , CH-3075 Rüfenacht  
PROJEKT: INTERN - PDF für Webshopartikel

AUFTRAG: **244020**  
**SMASM-00017**


DATEI: SMASM-00017  
GEZ.: roman.hadorn  
MST.: 1:20

Datum: 07.06.2021  
Rev.:

**STUCKI**  
■ KÜCHE ■ BAD ■ WOHNEN

Stucki Küchen AG - Worbstrasse 85 - 3075 Rüfenacht - Telefon 031 839 33 66 - office@stucki-kuechen.ch - www.stucki-kuechen.ch

# Ansicht A

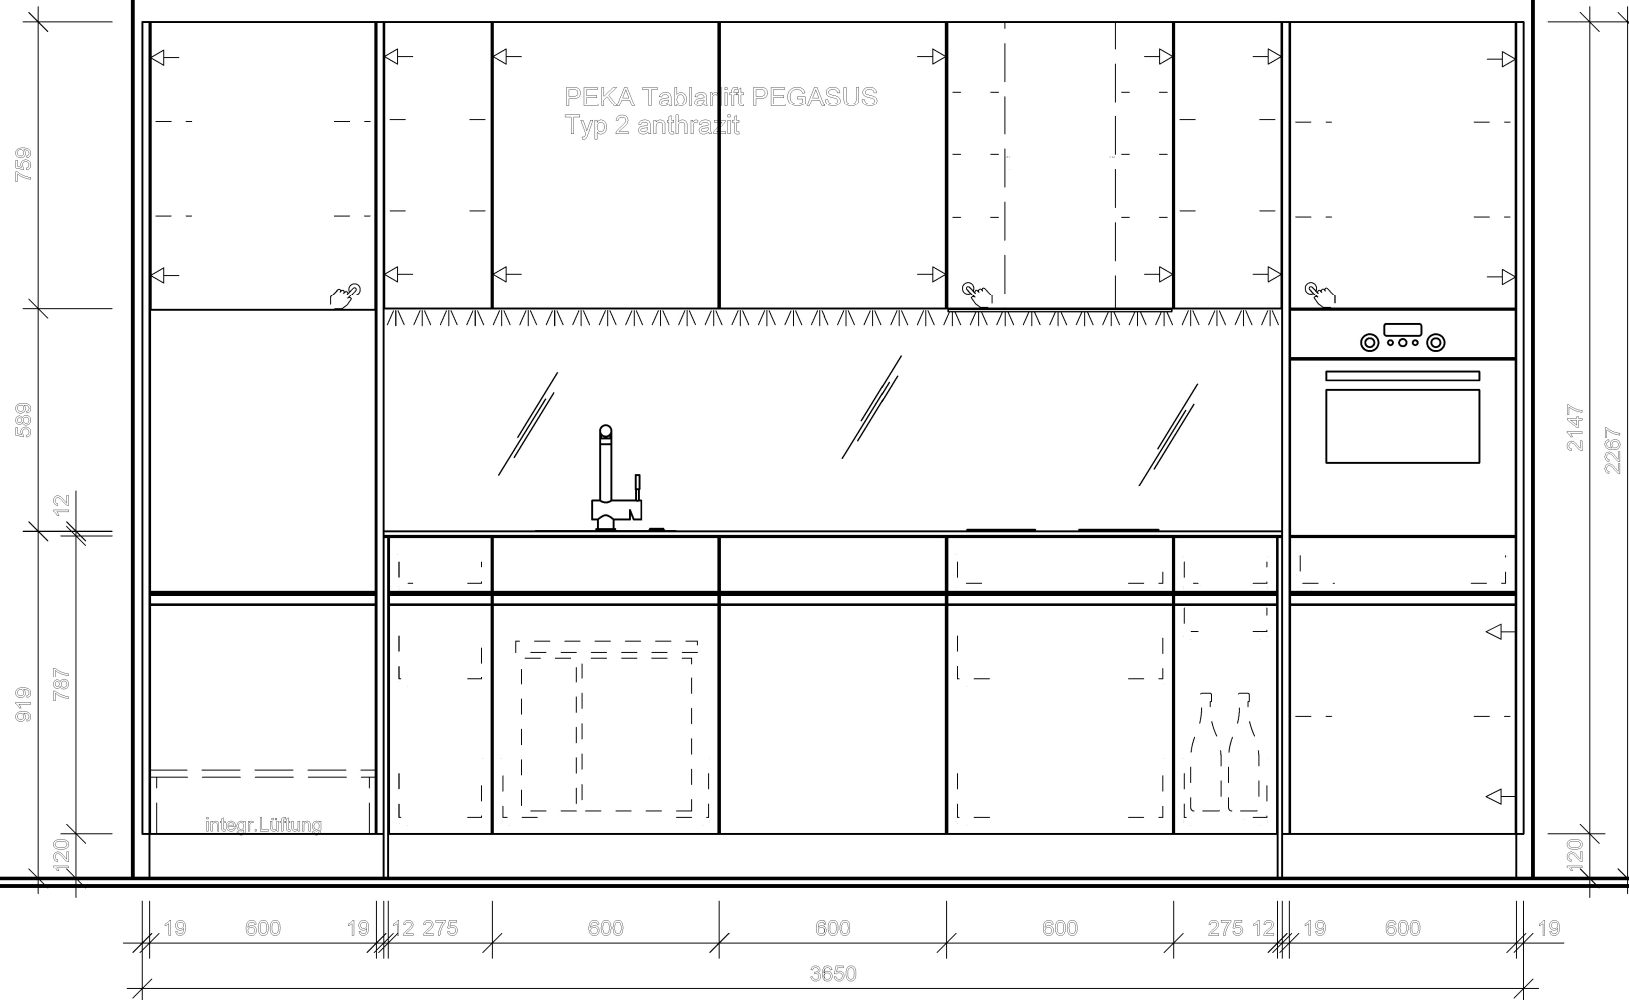


KUNDE: Stucki Küchen AG  
 Worbstrasse 85, CH-3075 Rüfenacht  
 PROJEKT: INTERN - PDF für Webshopartikel

AUFTRAG: **244020**  
**SMASM-00017**

DATEI: SMASM-00017  
 GEZ.: roman.hadorn Datum: 07.06.2021  
 MST.: 1:20 Rev.:



# Grundriss

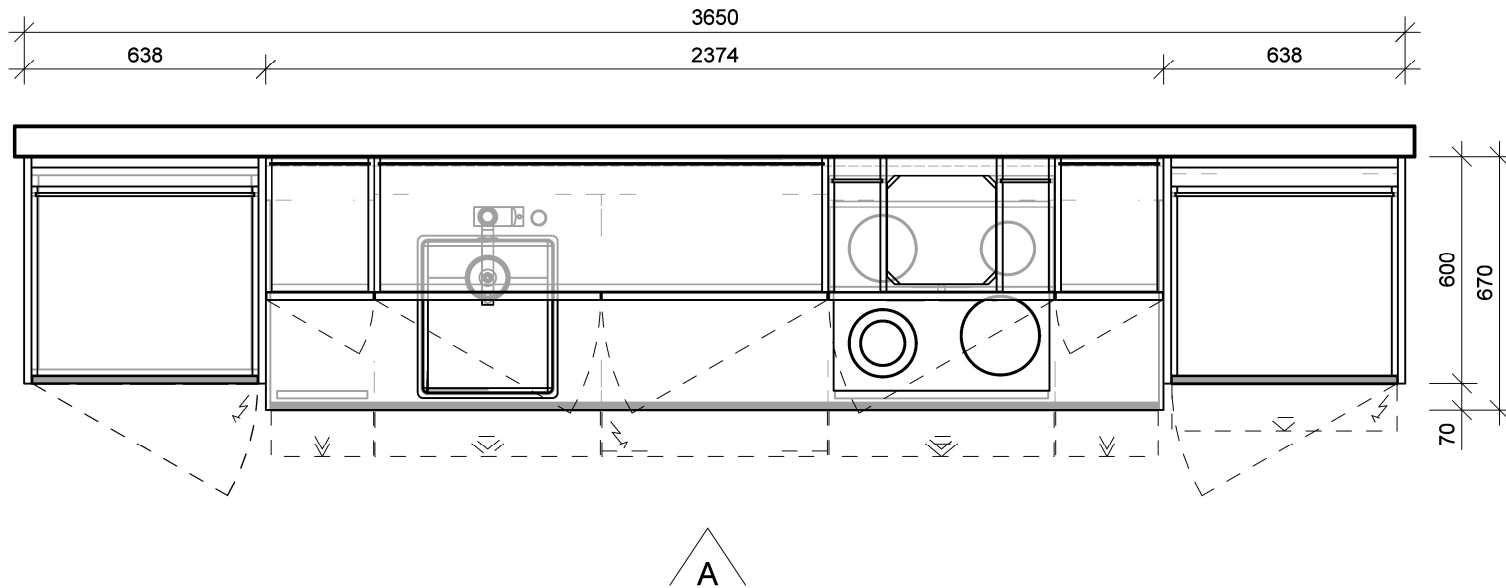

KUNDE: Stucki Küchen AG  
Worbstrasse 85, CH-3075 Rüfenacht  
PROJEKT: INTERN - PDF für Webshopartikel

AUFTRAG: **244020**  
**SMASM-00017**

DATEI: SMASM-00017  
GEZ.: roman.hadorn  
MST.: 1:20

Datum: 07.06.2021  
Rev.:

**STUCKI**  
■ KÜCHE ■ BAD ■ WOHNEN