


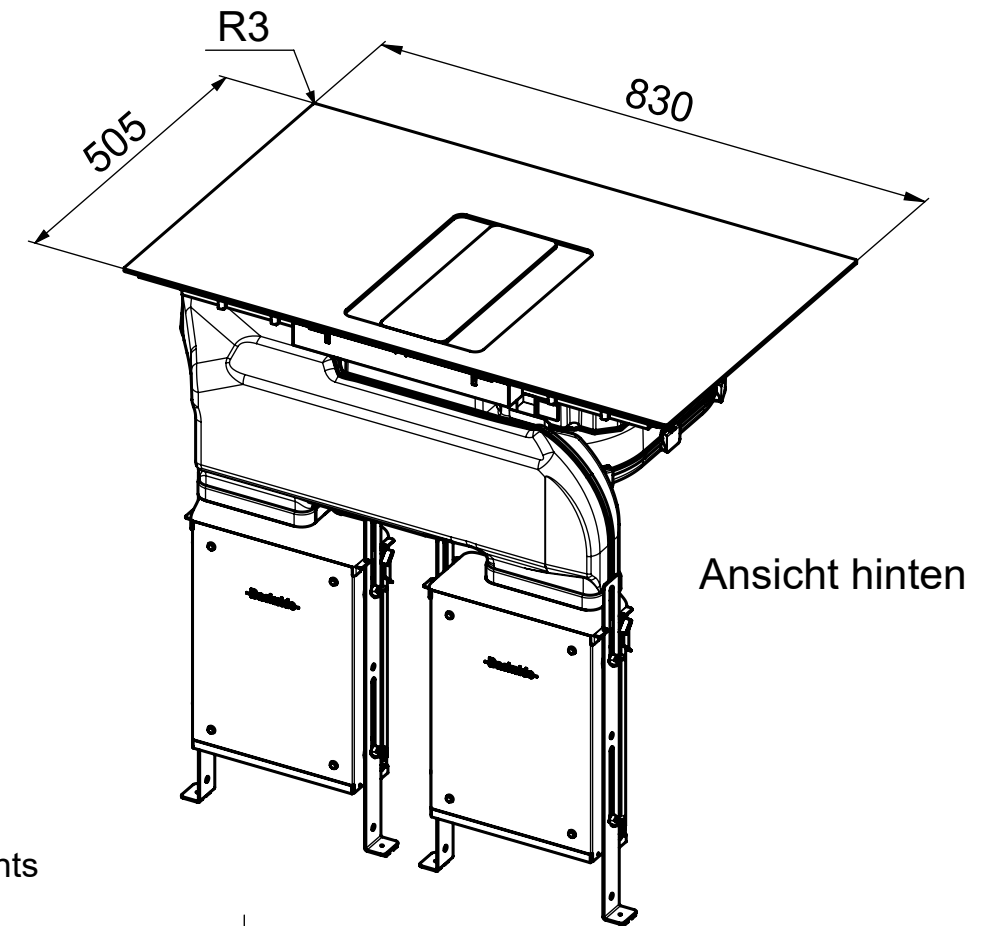
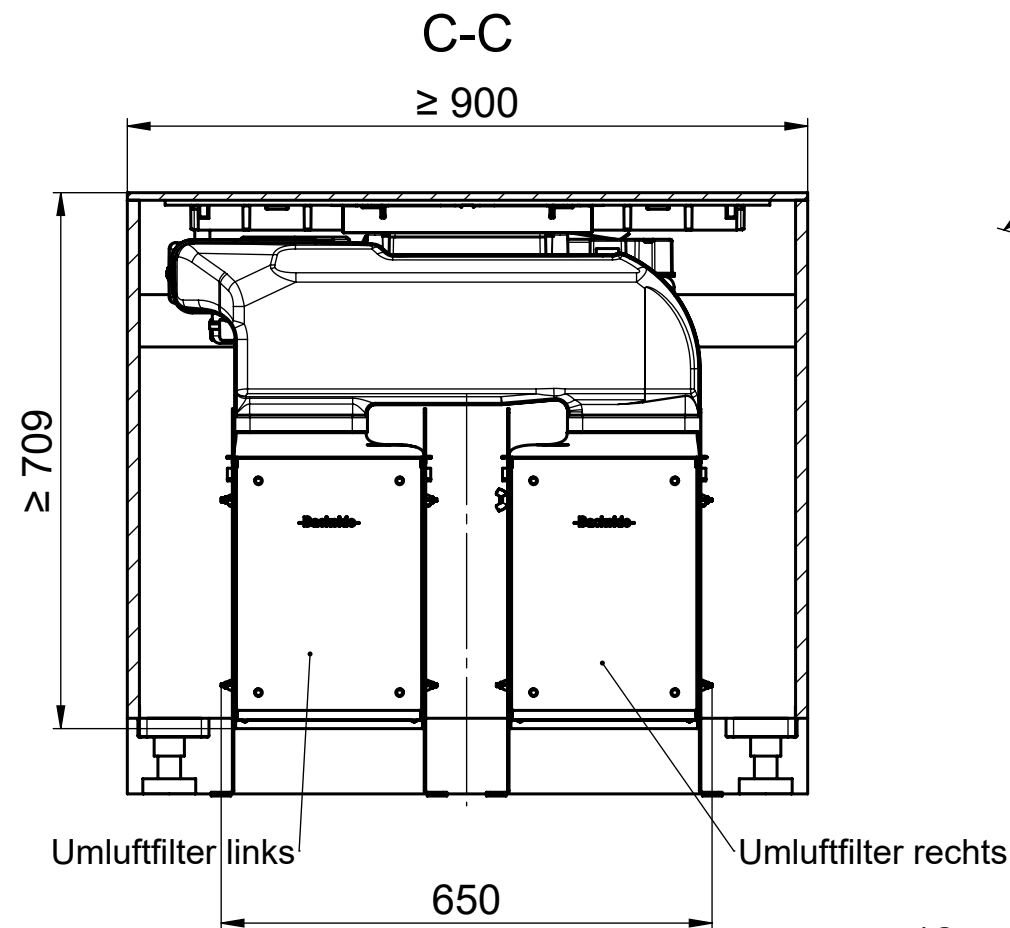
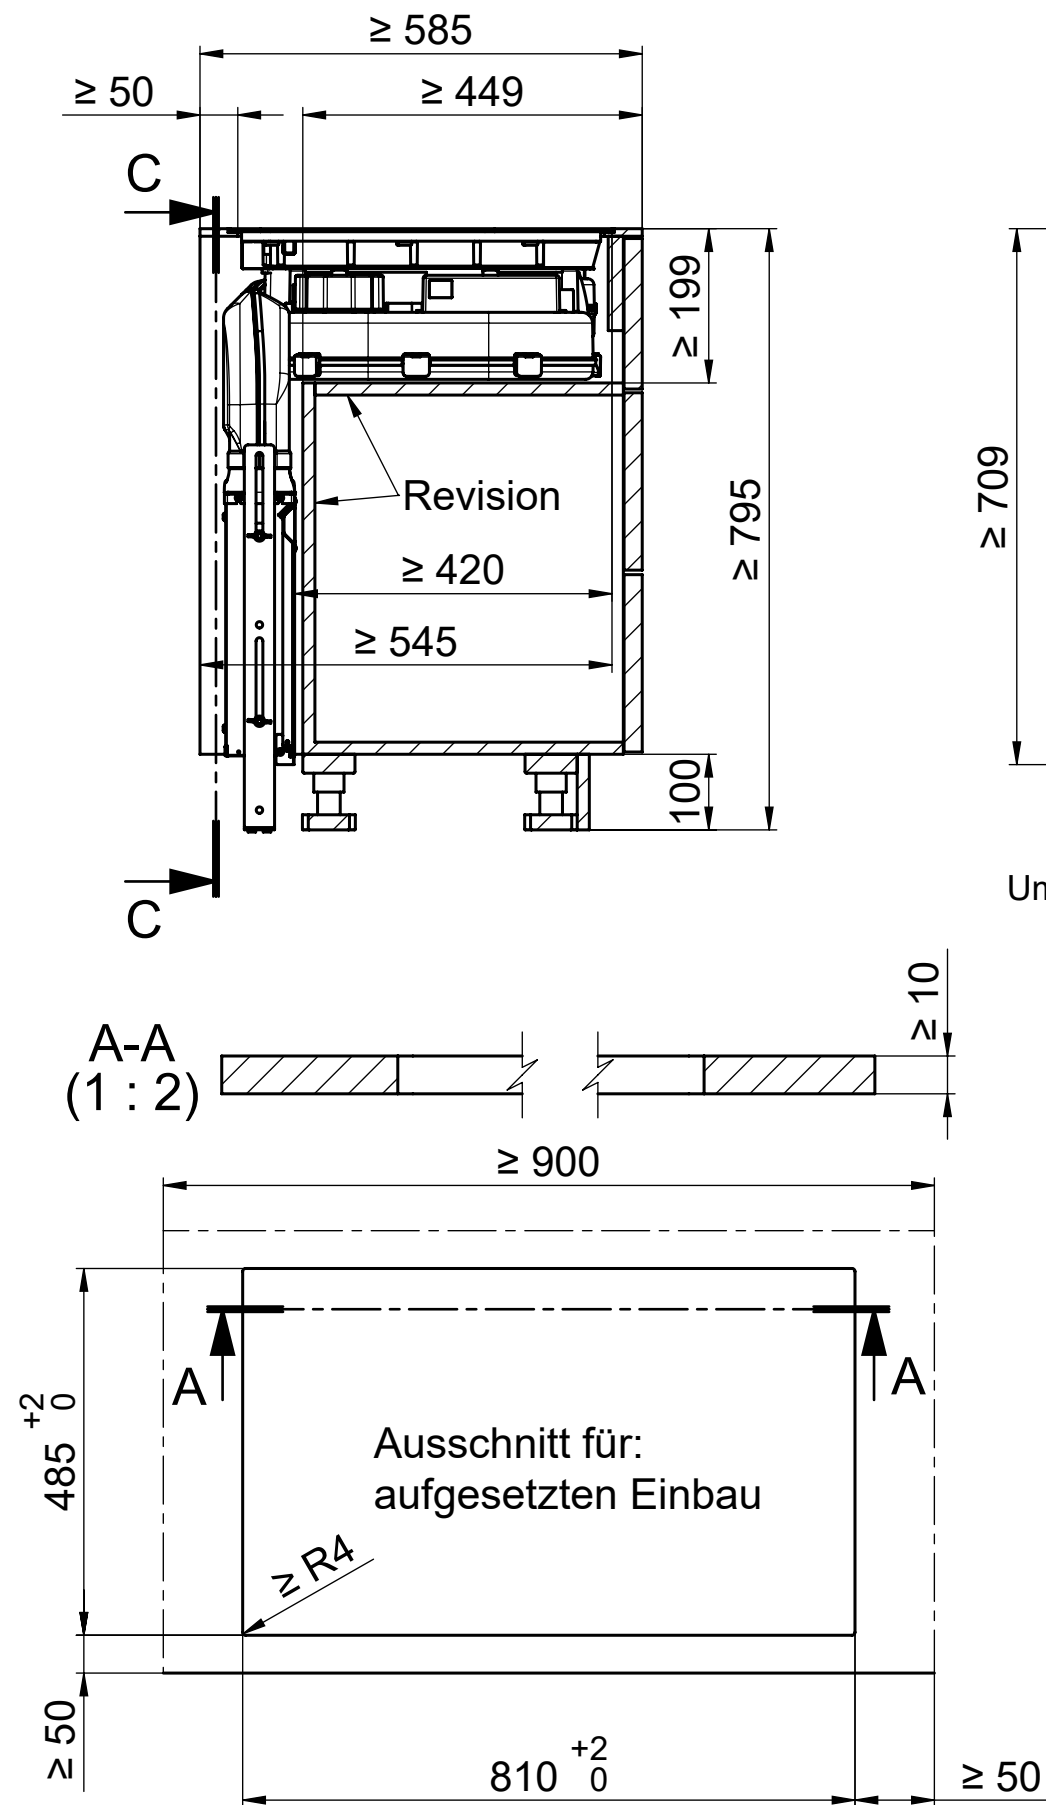
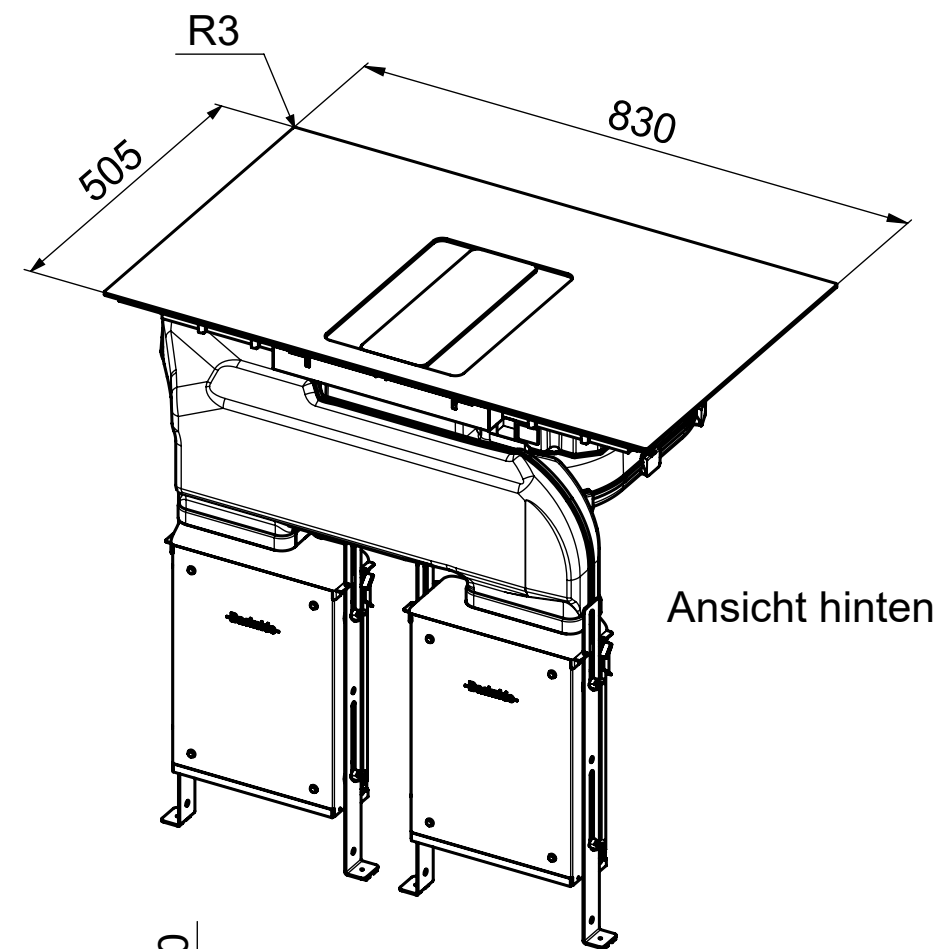
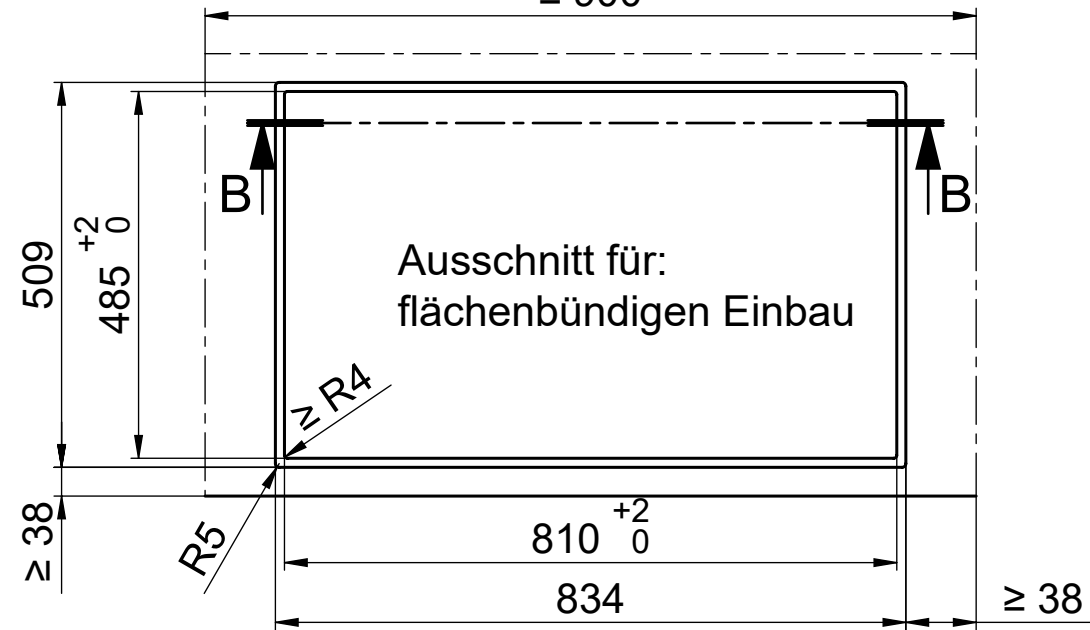
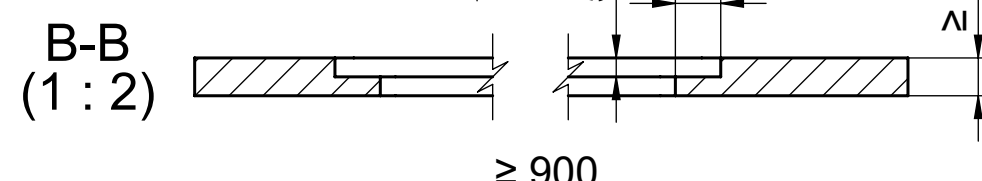
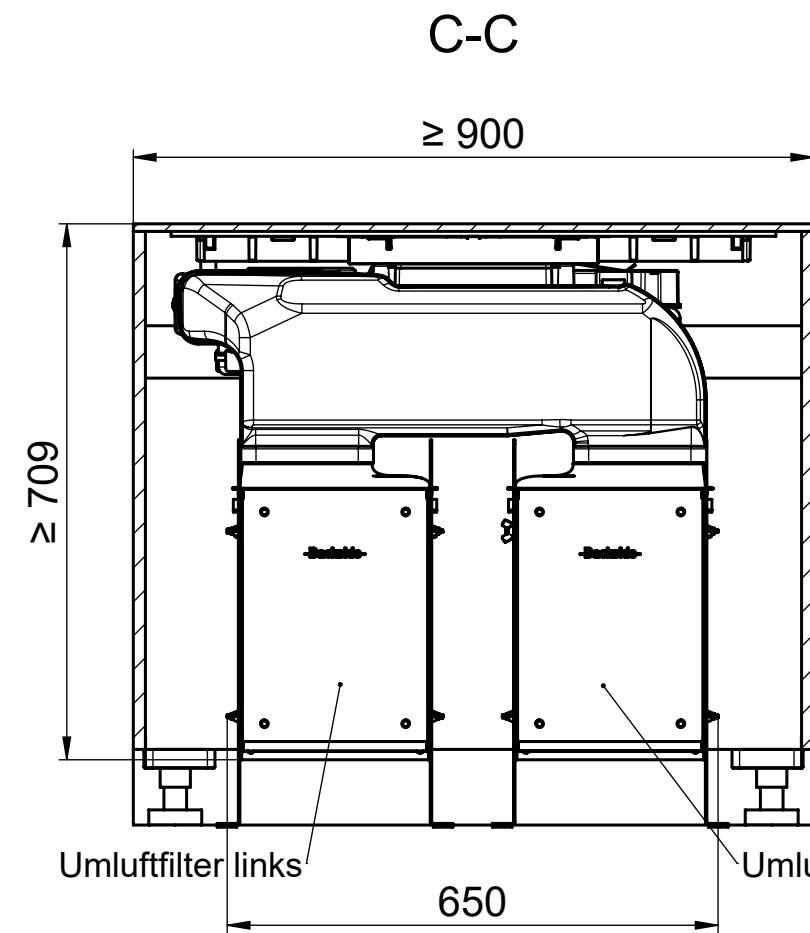
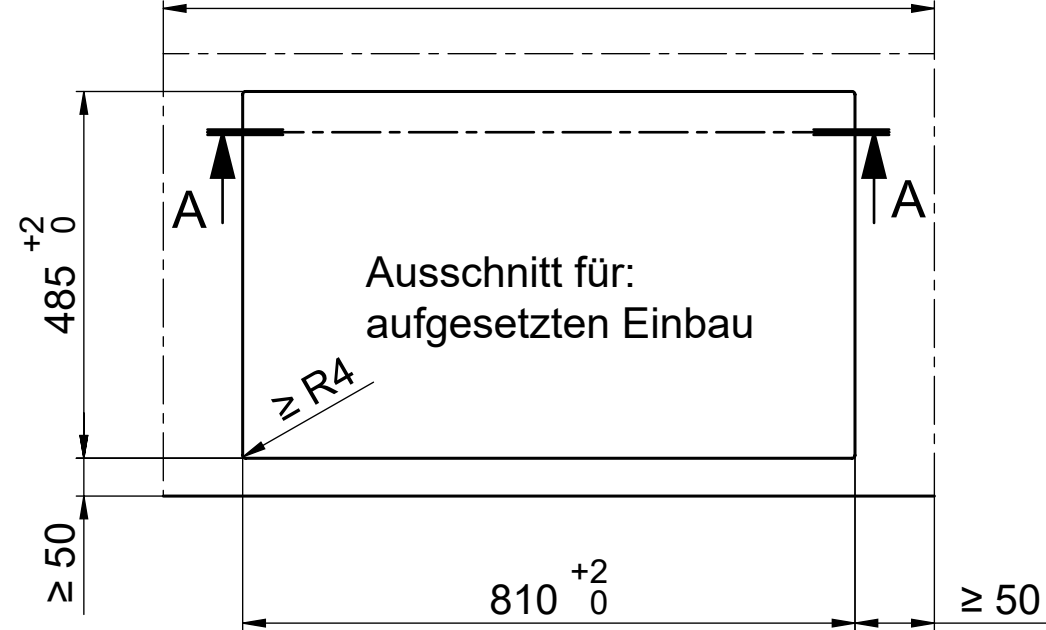


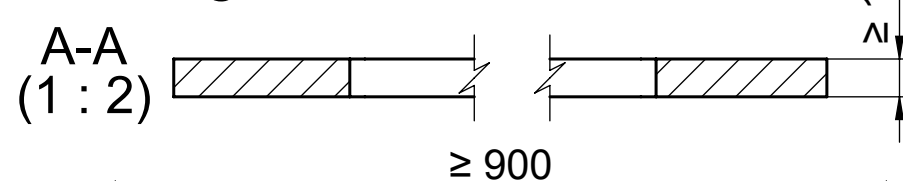




Index	Datum	Name	Änderung	Total Gewicht	Ursprung	Ersatz durch	Ersatz für	Blatt
A	18.08.2020	daf						1
Masse ohne Toleranzangabe: Allgemeintoleranz nach ISO 2768-mK				Bestell-Nr.	Auftrags-Nr.	Massstab	Erstellt	Geprüft
				Kom. / Projekt	Planungsunterlagen	1:10	Datum 18.08.2020	Name F.Dahinden
Benennung				Zeichnungs Nr.			Index	
WESCO				Masszeichnung BKF 83 DLP Umluft Wandlösung			10036561	
				A3			A	

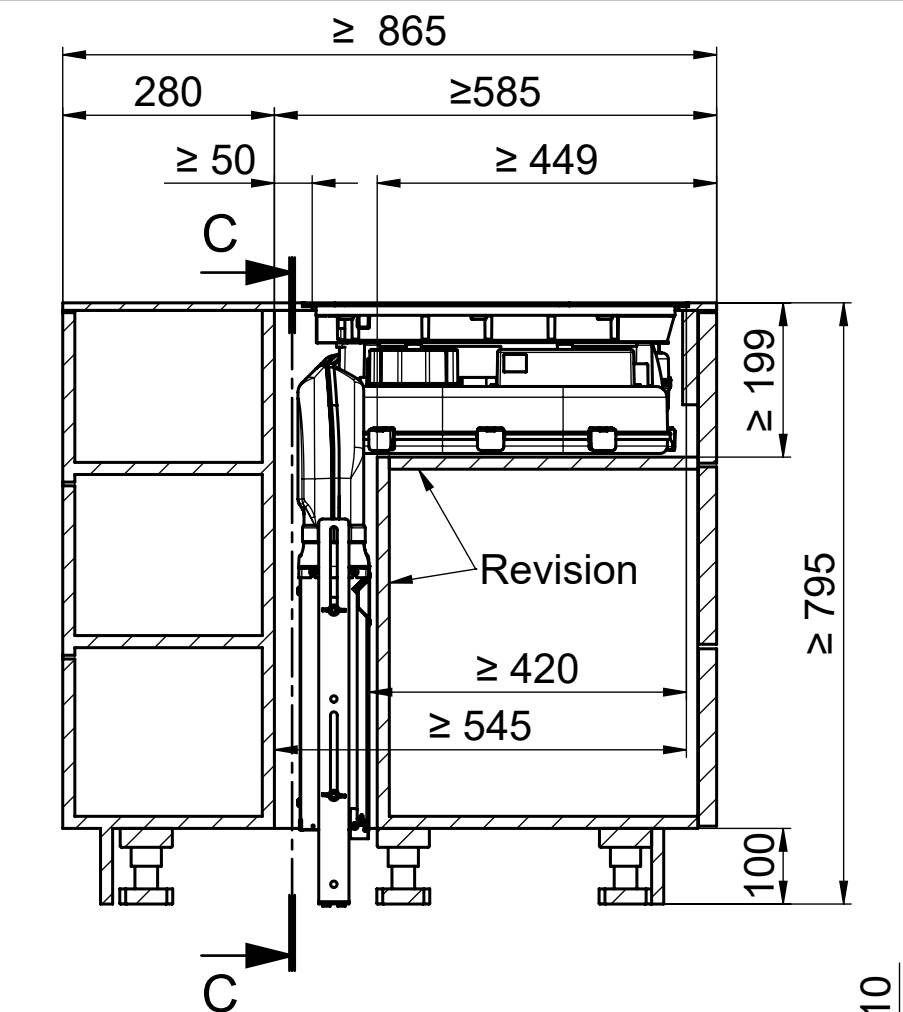







Index	Datum	Name	Änderung	Total Gewicht	Ursprung	Ersatz durch	Ersatz für	Blatt
A	18.08.2020	daf						2
Masse ohne Toleranzangabe: Allgemeintoleranz nach ISO 2768-mK				Bestell-Nr.	Auftrags-Nr.	Massstab	Erstellt	Geprüft
				Kom. / Projekt	Planungsunterlagen	1:10	Datum 18.08.2020	Name F.Dahinden
Benennung				Zeichnungs-Nr.		Index		
WESCO				Masszeichnung BKF 83 DLP Umluft Insellösung		A3		10036561 A

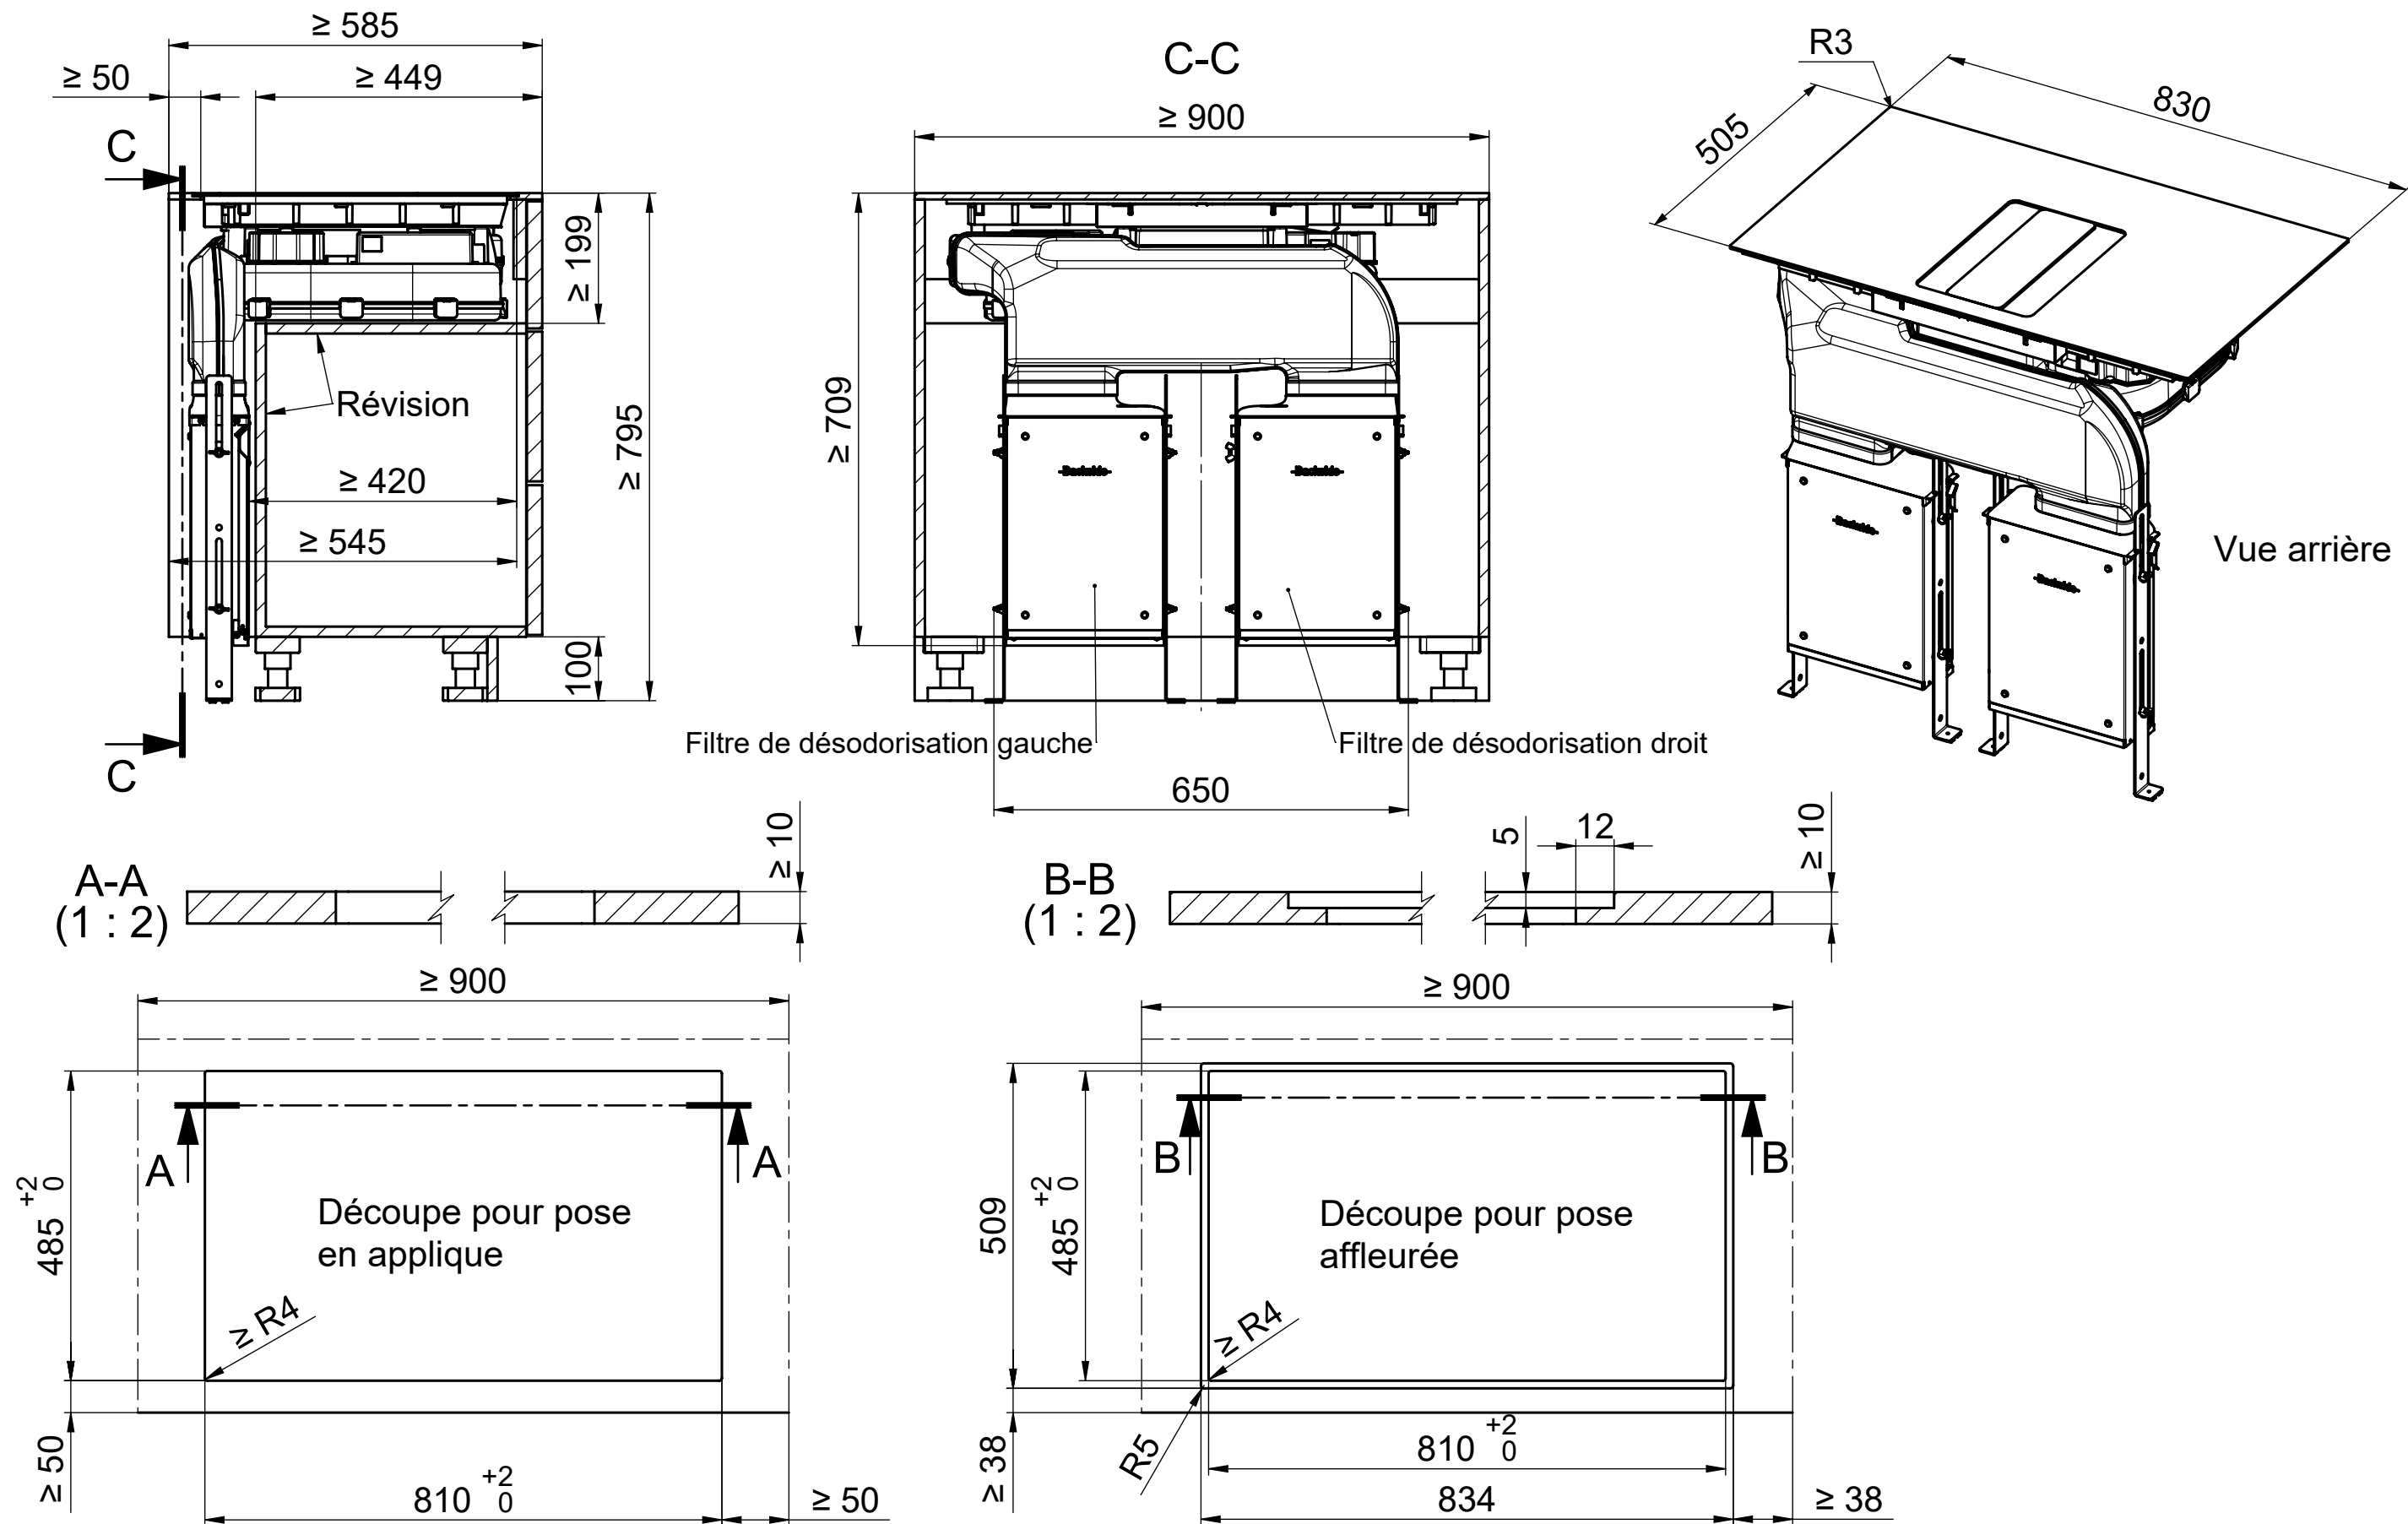






Index A	Datum 18.08.2020	Name daf	Änderung	Total Gewicht	Ursprung	Ersatz durch	Ersatz für	Blatt 1
Masse ohne Toleranzangabe: Allgemeintoleranz nach ISO 2768-mK				Bestell-Nr.	Auftrags-Nr.	Massstab 1:10	Erstellt 18.08.2020 Name F.Dahinden	Geprüft
Benennung WESCO BKF 83 DLP Circuit fermée / solution murale				Kom. / Projekt Planungsunterlagen		Zeichnungs Nr. A3 10036561 A		

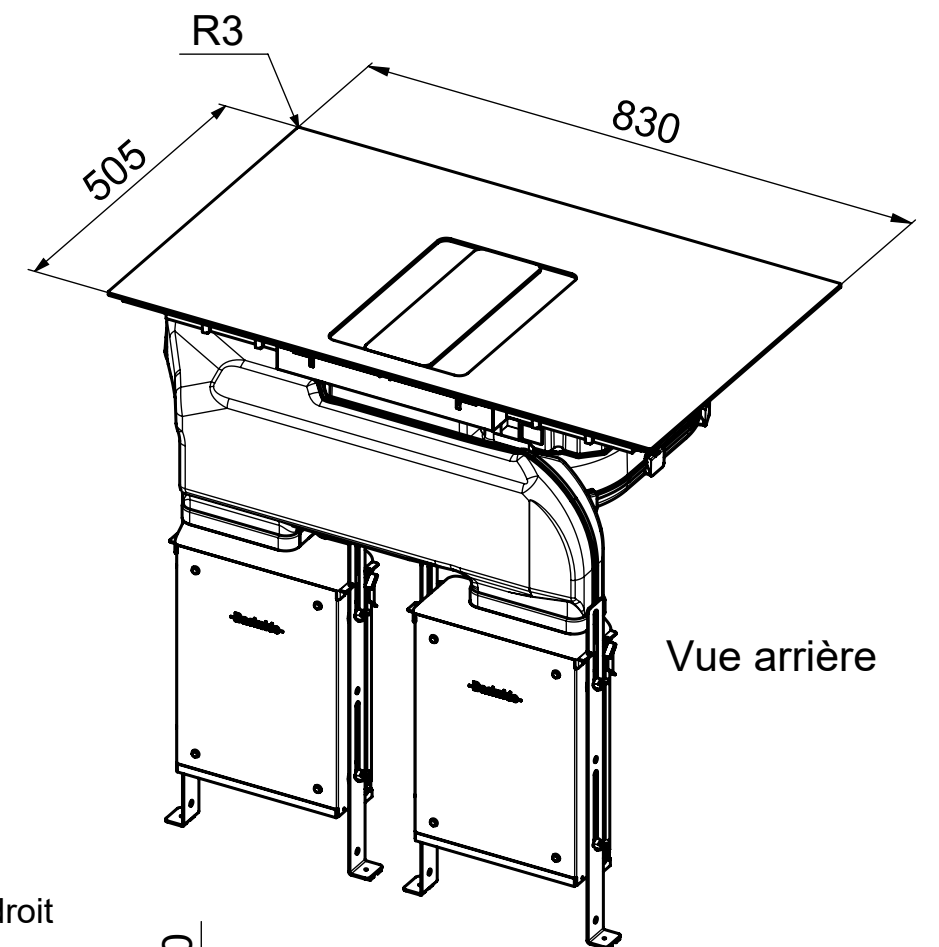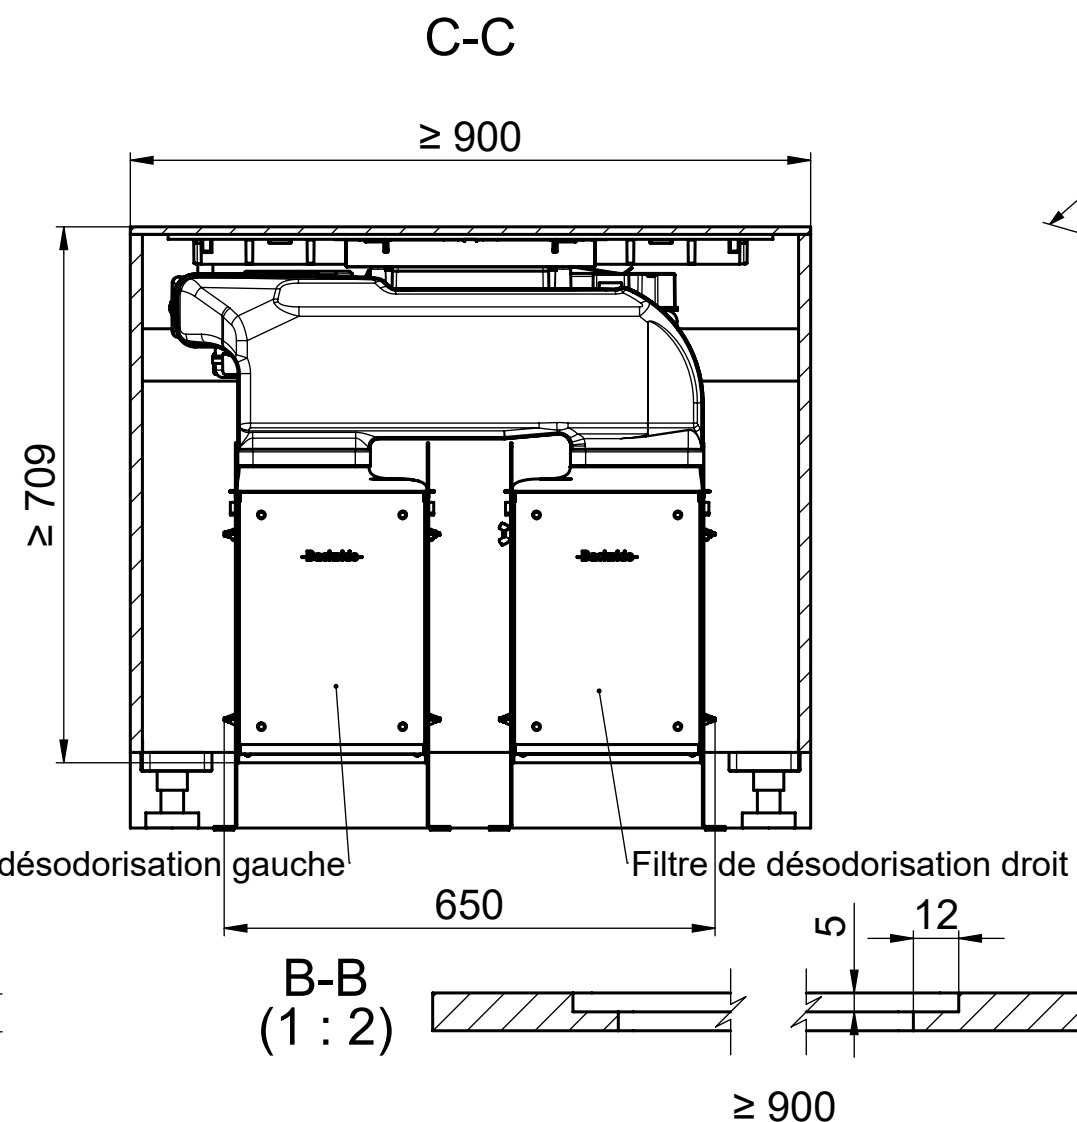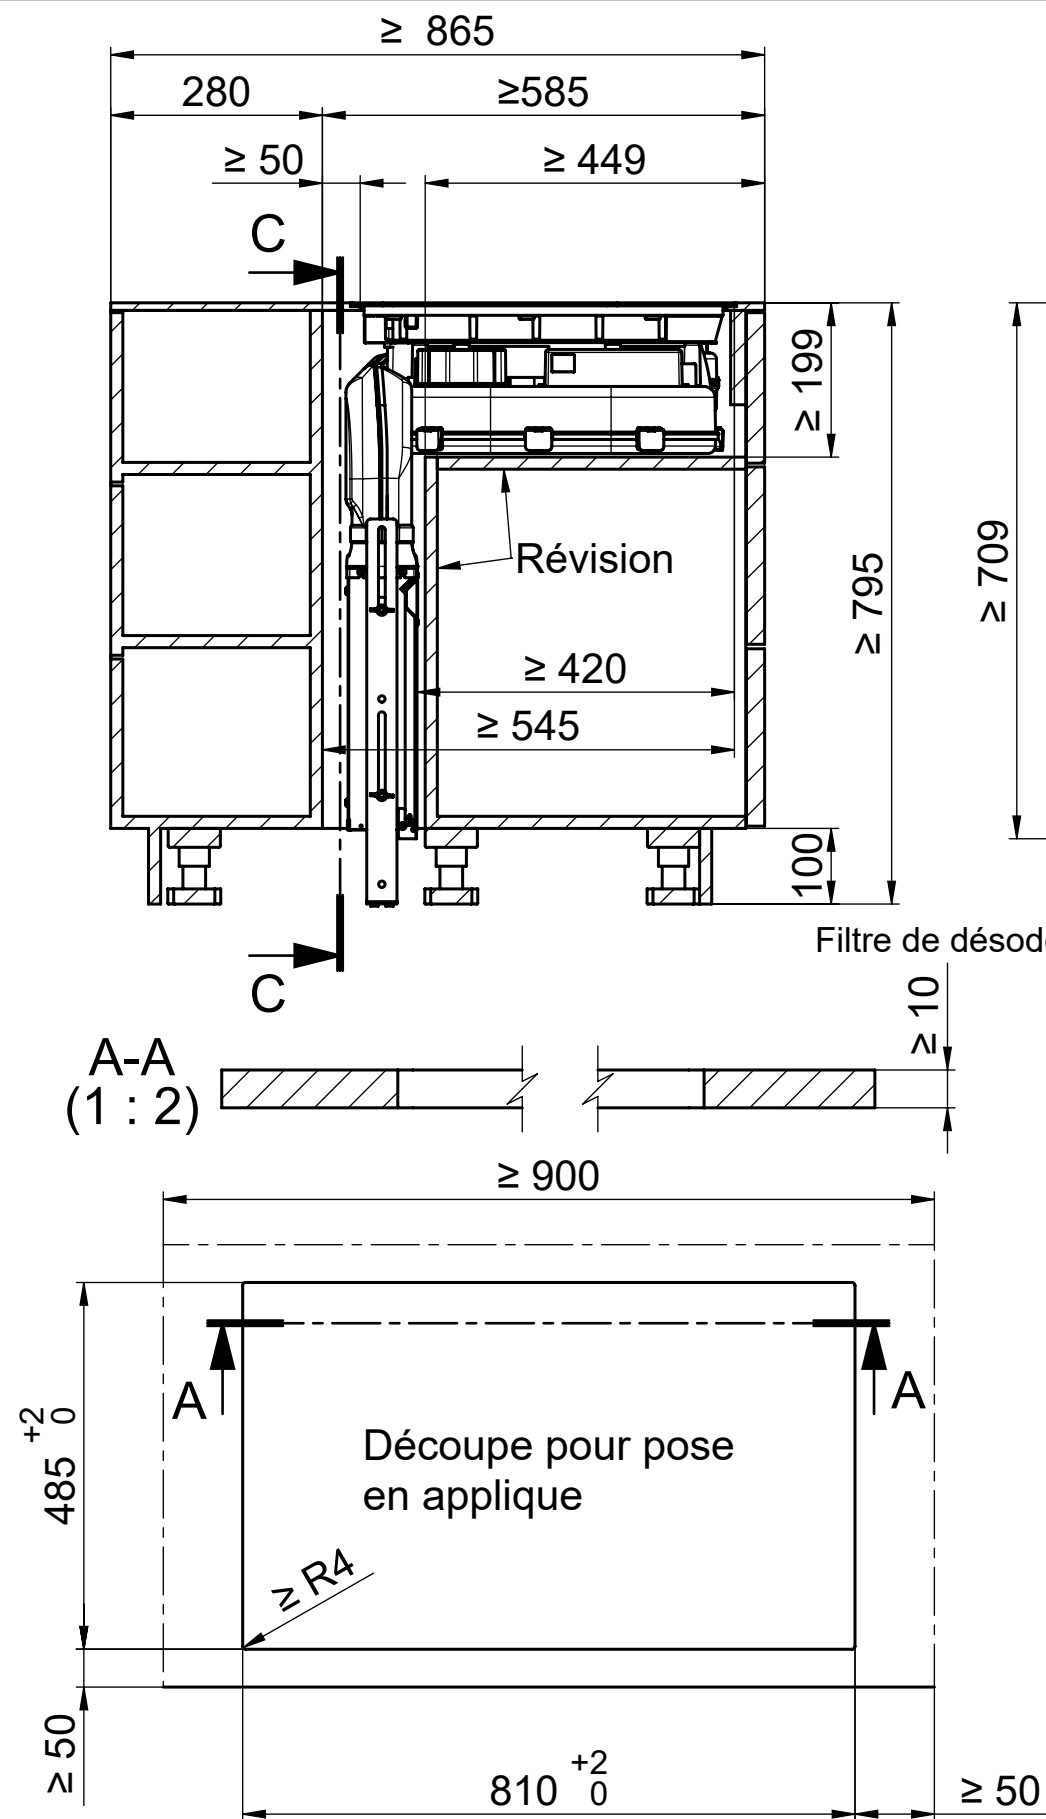








Index	Datum	Name	Änderung	Total Gewicht	Ursprung	Ersatz durch	Ersatz für	Blatt
A	18.08.2020	daf						2
Masse ohne Toleranzangabe: Allgemeintoleranz nach ISO 2768-mK				Bestell-Nr.	Auftrags-Nr.	Massstab	Erstellt	Geprüft
				Kom. / Projekt	Planungsunterlagen	1:10	18.08.2020	F.Dahinden
Benennung				Zeichnungs Nr.		Index		
WESCO BKF 83 DLP Circuit fermée / solution île				A3		10036561 A		

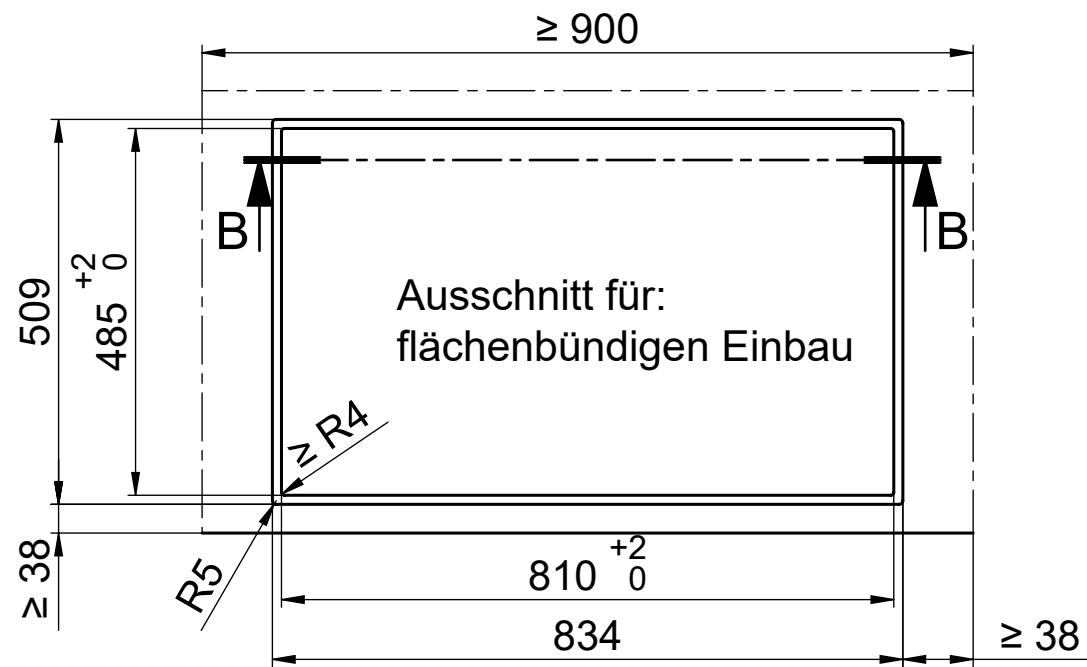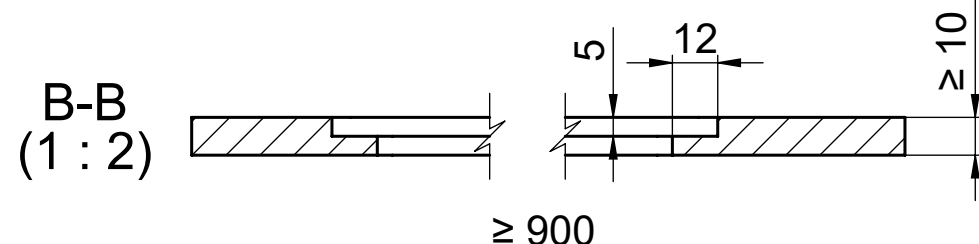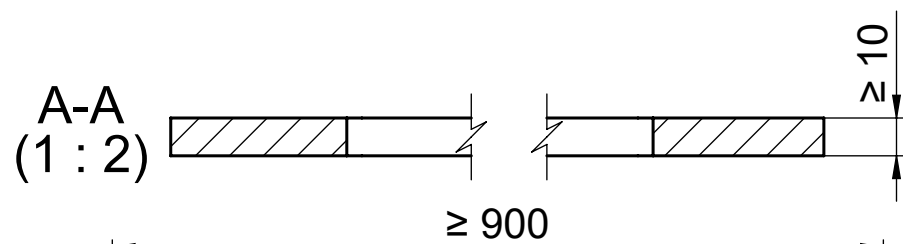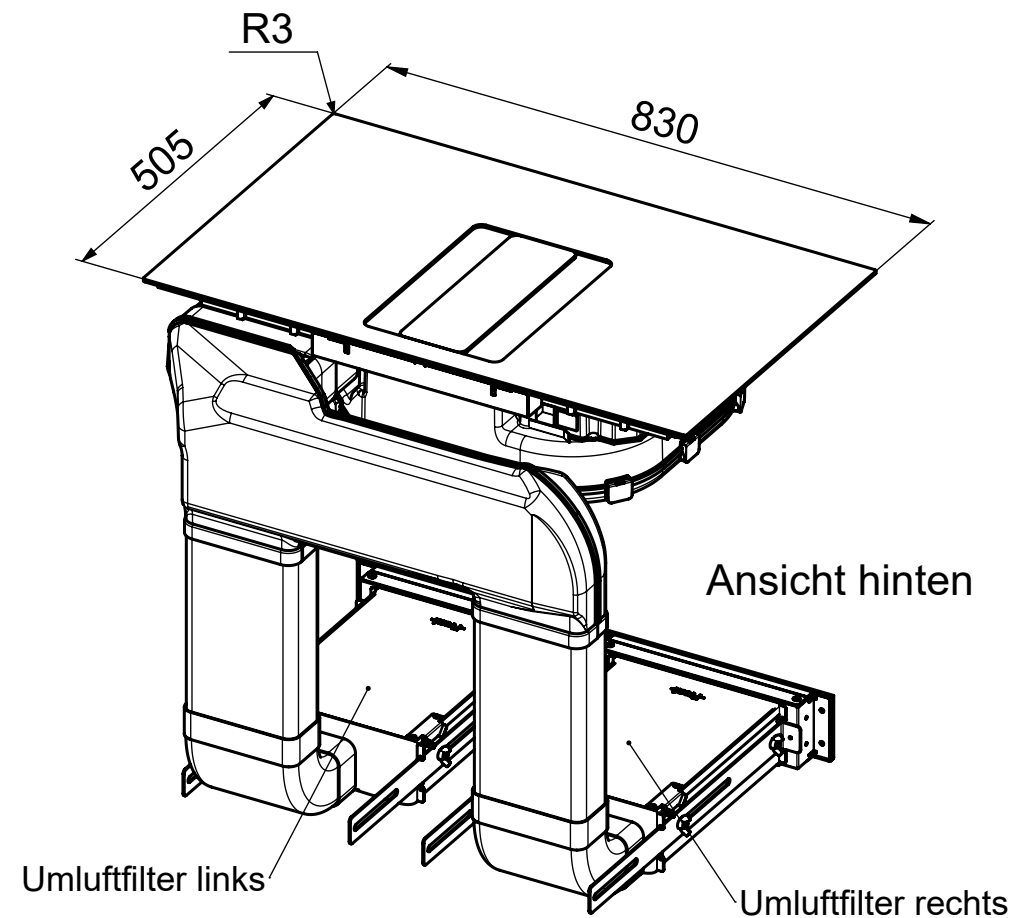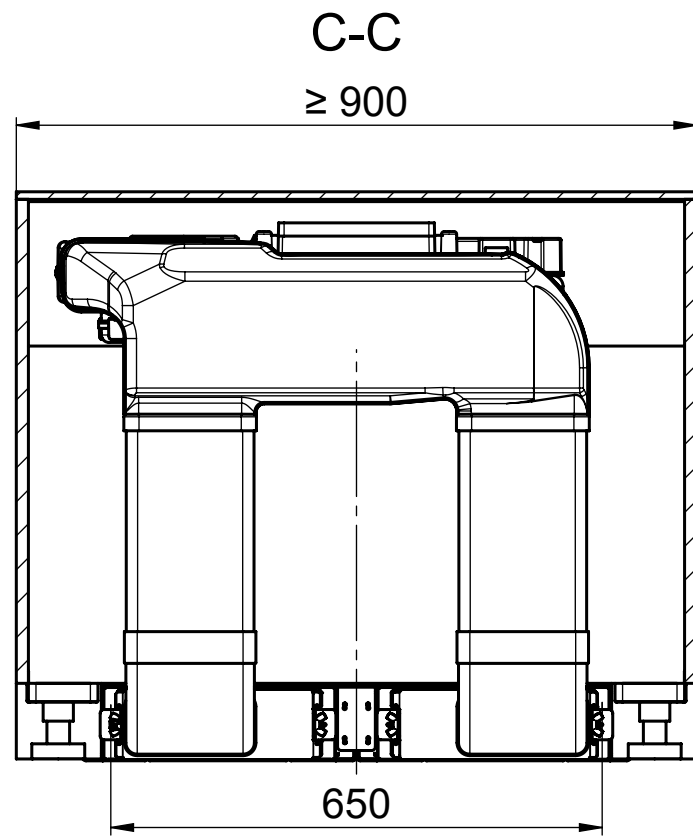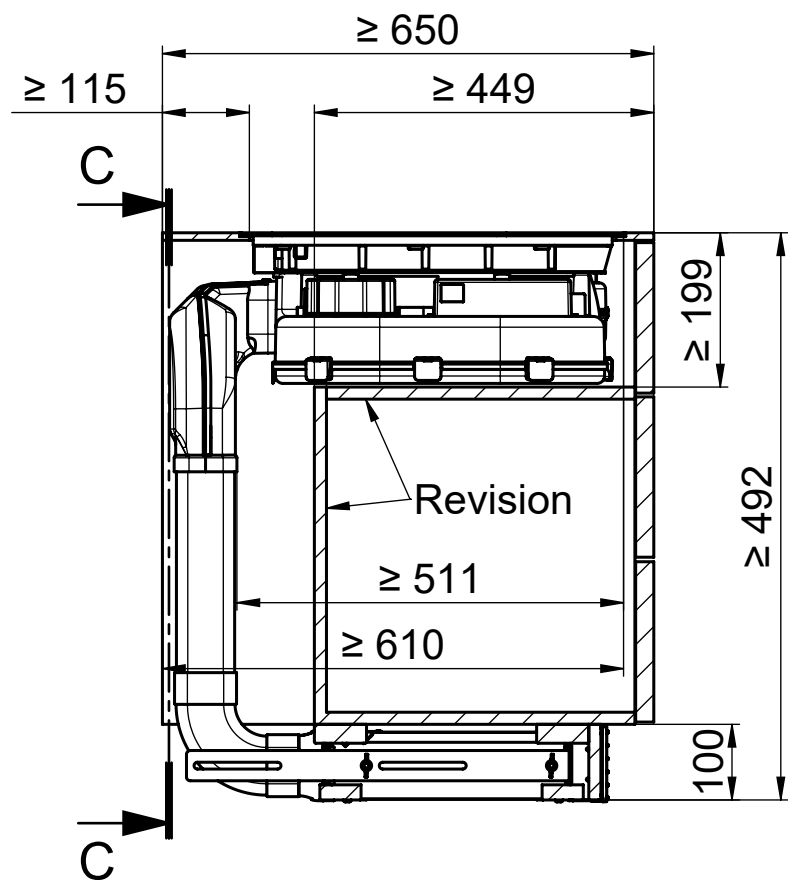






Index	Datum	Name	Änderung	Total Gewicht	Ursprung	Ersatz durch	Ersatz für	Blatt
A	18.08.2020	daf						3
Masse ohne Toleranzangabe: Allgemeintoleranz nach ISO 2768-mK				Bestell-Nr.	Auftrags-Nr.	Massstab	Erstellt	Geprüft
				Kom. / Projekt	Planungsunterlagen	1:10	18.08.2020	F.Dahinden
Benennung				Zeichnungs Nr.		Index		
WESCO				Masszeichnung BKF 83 DLP Umluft geführte Umluft liegend		A3		10036561 A

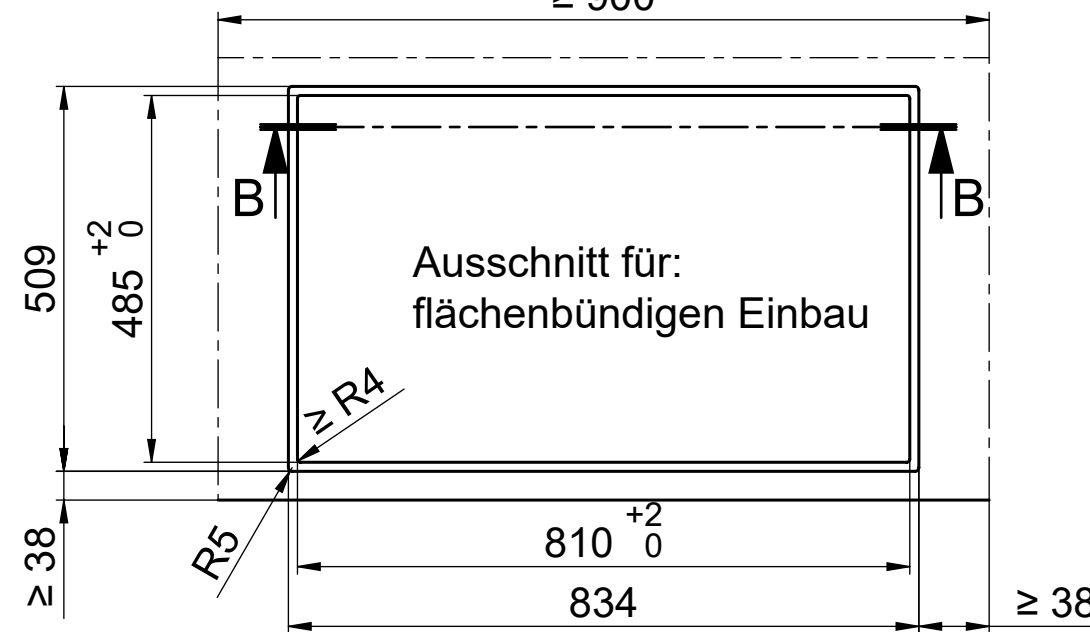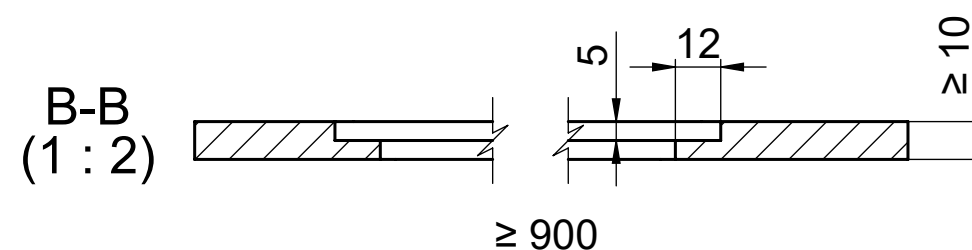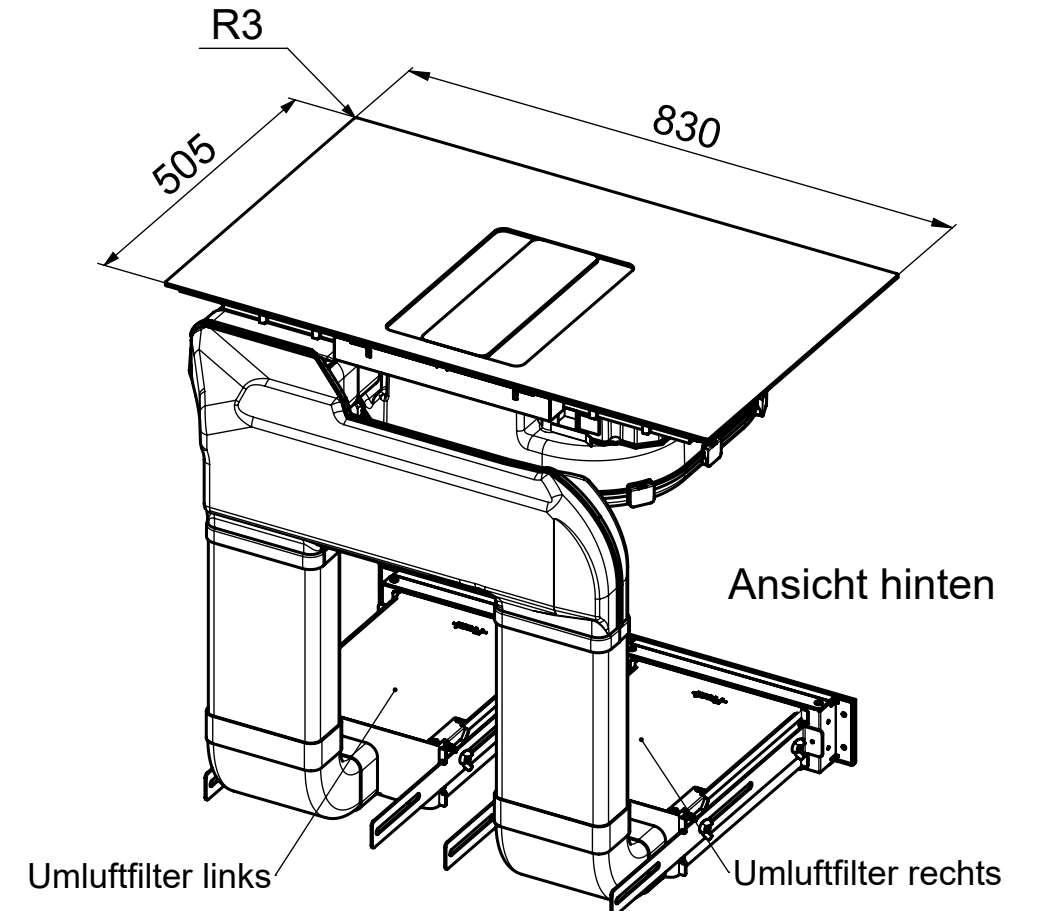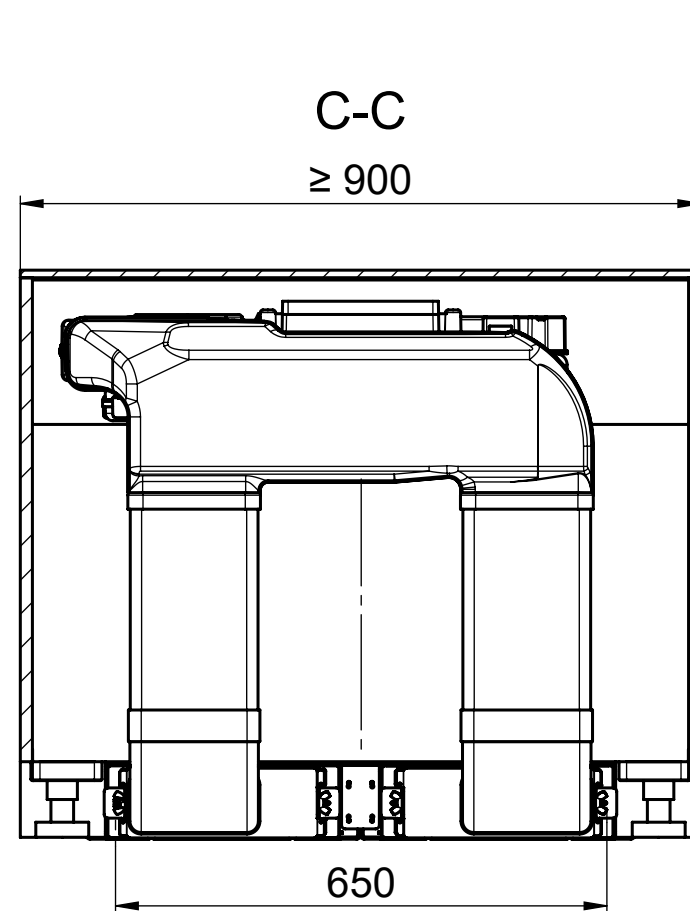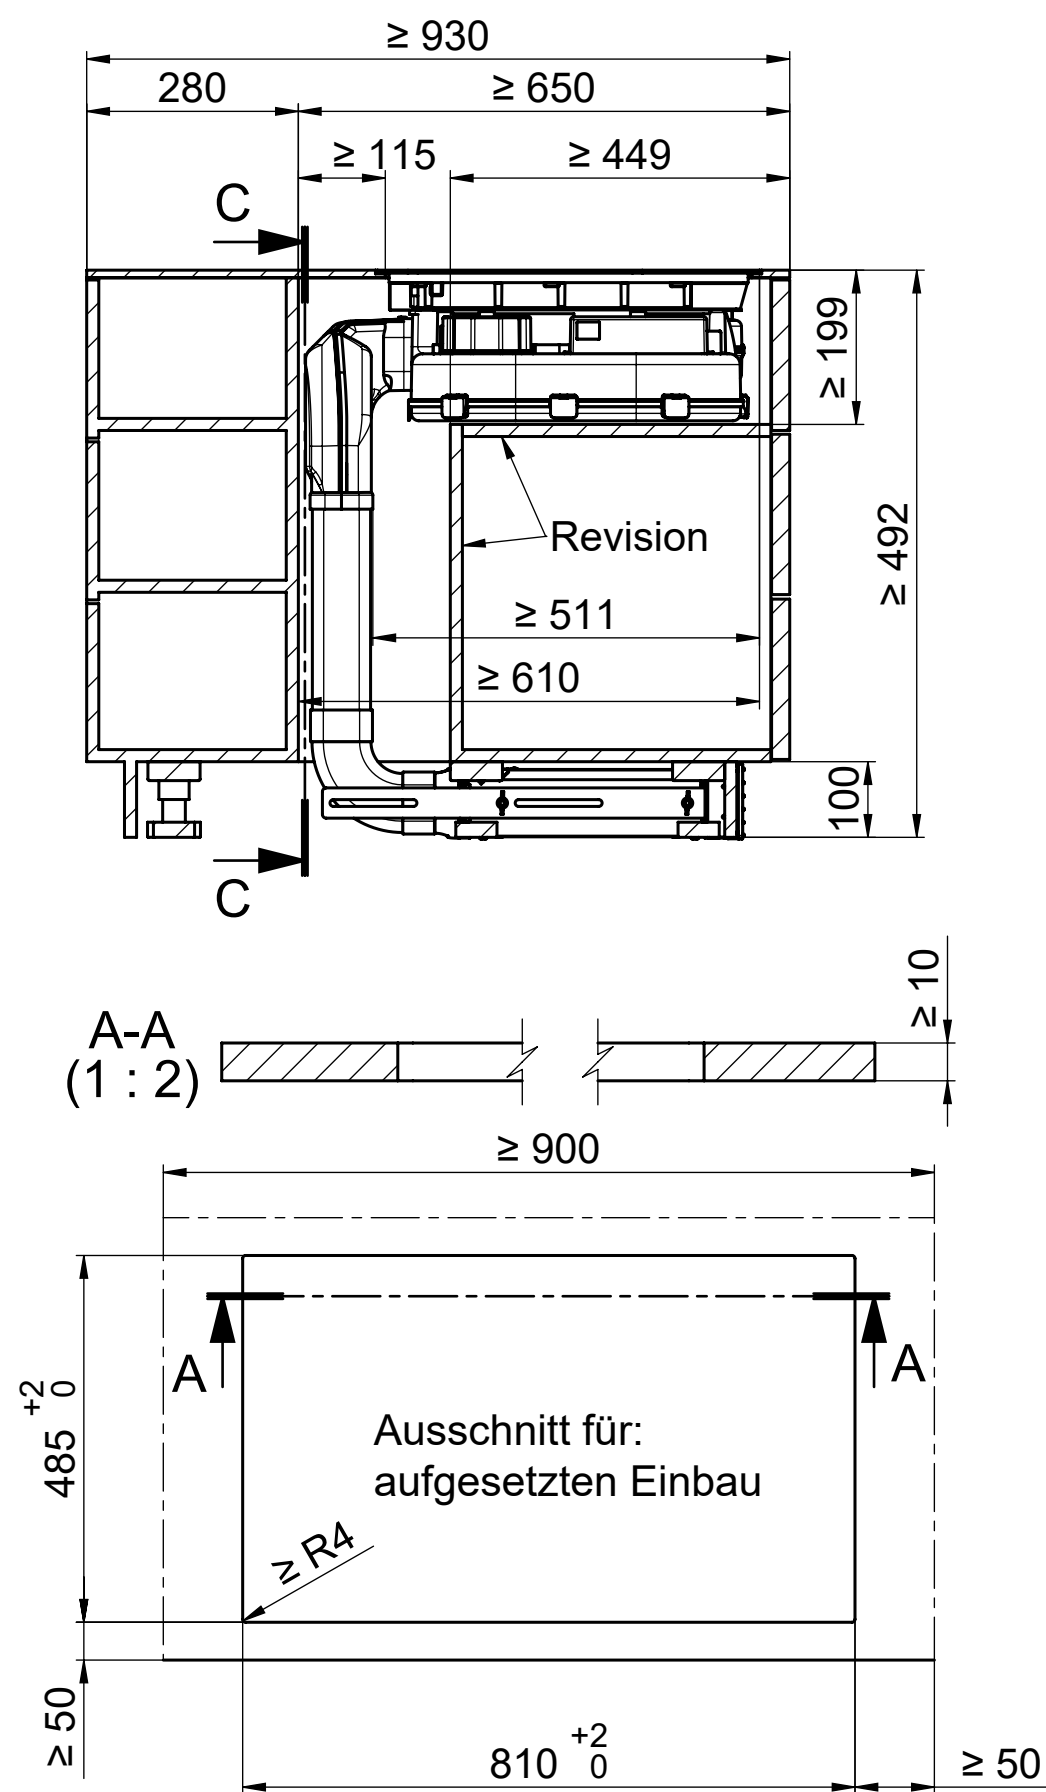







Index	Datum	Name	Änderung	Total Gewicht	Ursprung	Ersatz durch	Ersatz für	Blatt
A	18.08.2020	daf						4
Masse ohne Toleranzangabe: Allgemeintoleranz nach ISO 2768-mK				Bestell-Nr.	Auftrags-Nr.	Massstab	Erstellt	Geprüft
				Kom. / Projekt		1:10	18.08.2020	
				Benennung		Name		
				Planungsunterlagen		F.Dahinden		
				Masszeichnung BKF 83 DLP Umluft geführte Umluft liegend		Zeichnungs Nr.		Index
				A3		10036561		A

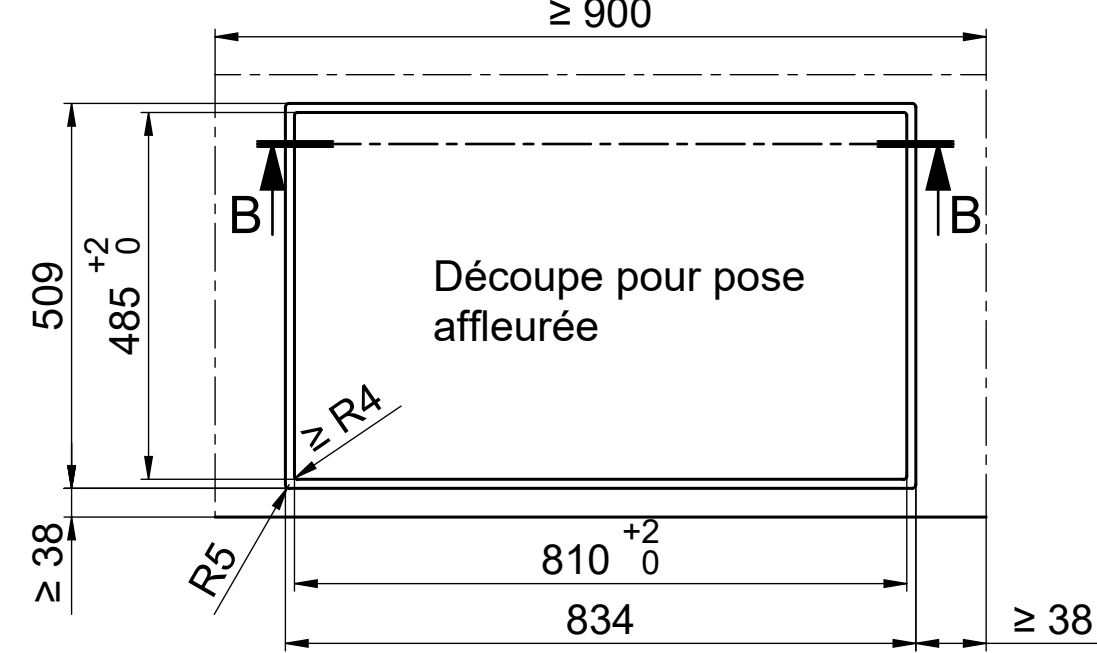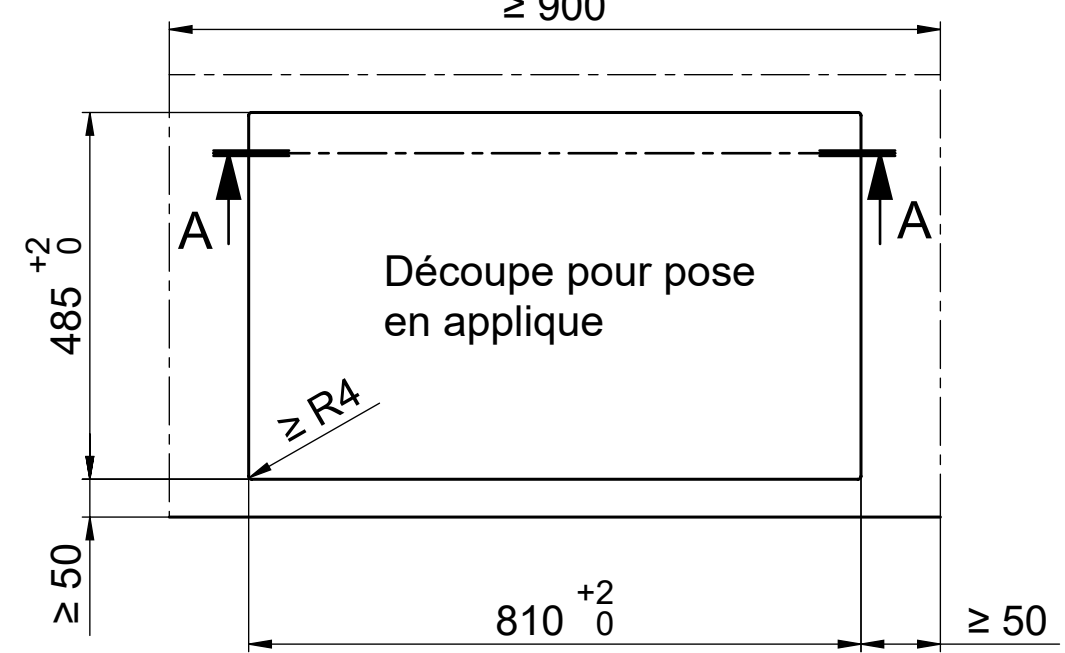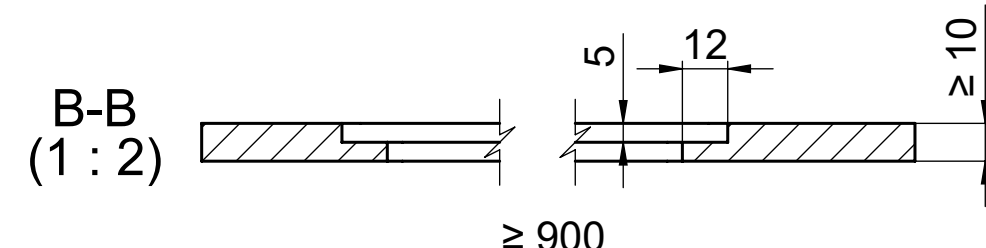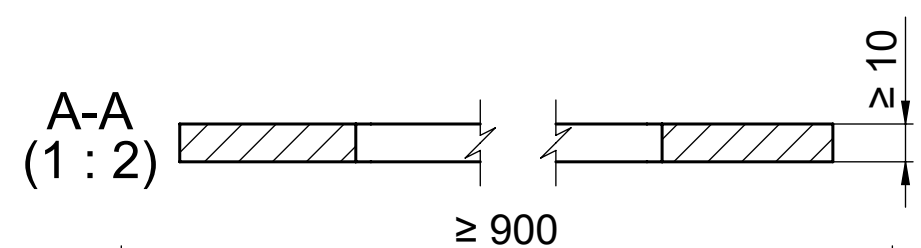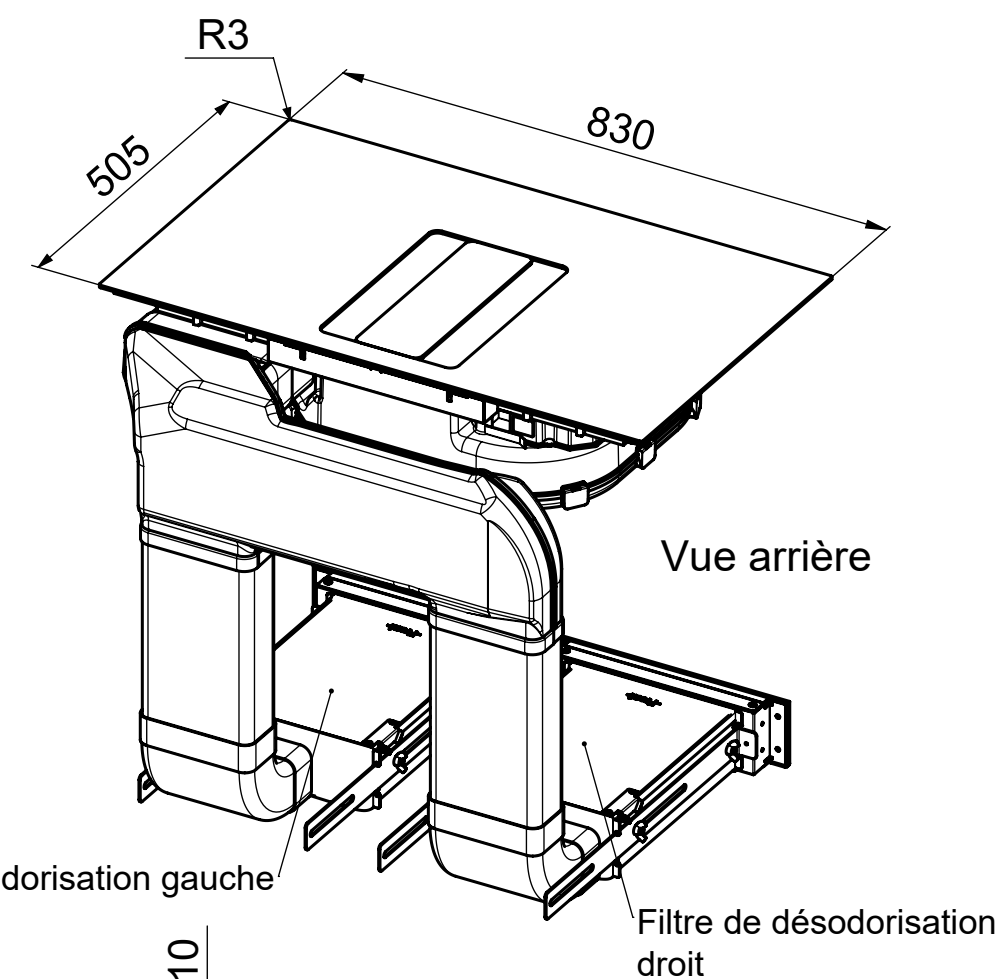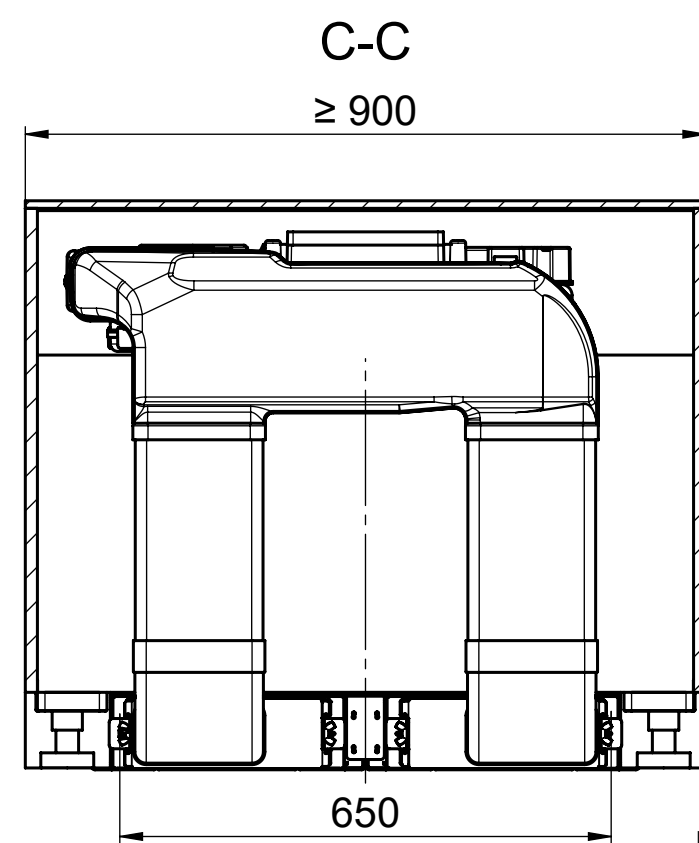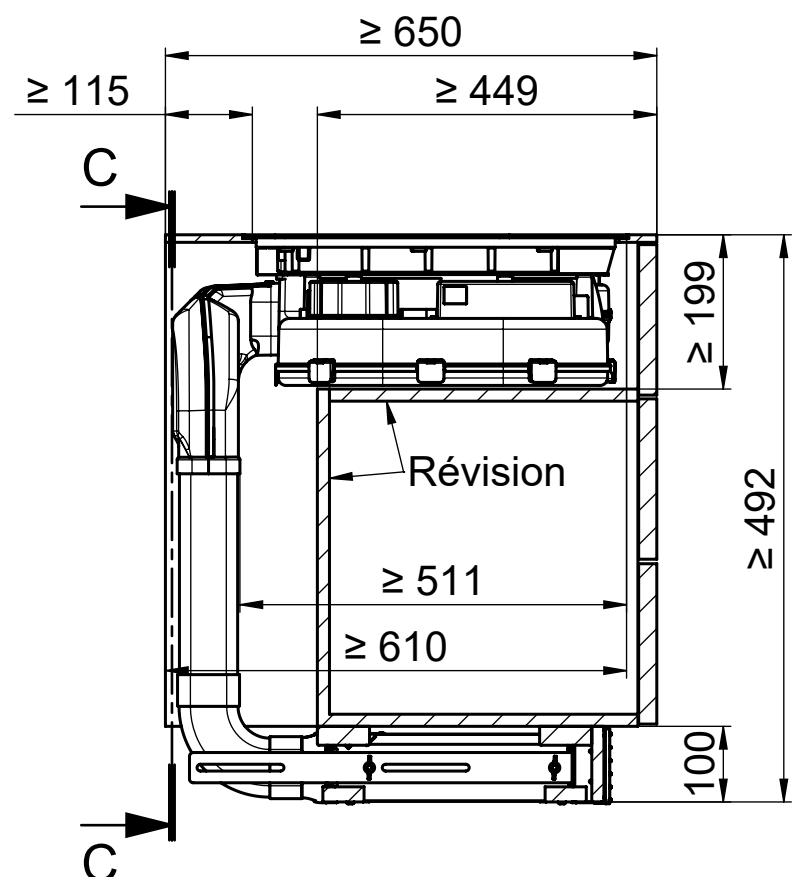

Index	Datum	Name	Änderung	Total Gewicht	Ursprung	Ersatz durch	Ersatz für	Blatt
A	18.08.2020	daf						3
Masse ohne Toleranzangabe: Allgemeintoleranz nach ISO 2768-mK				Bestell-Nr.	Auftrags-Nr.	Massstab	Erstellt	Geprüft
				Kom. / Projekt	Planungsunterlagen	1:10	18.08.2020	
Benennung				Zeichnungs-Nr.		Index		
WESCO BKF 83 DLP Circuit fermée guidé couché solution murale				A3		10036561 A		

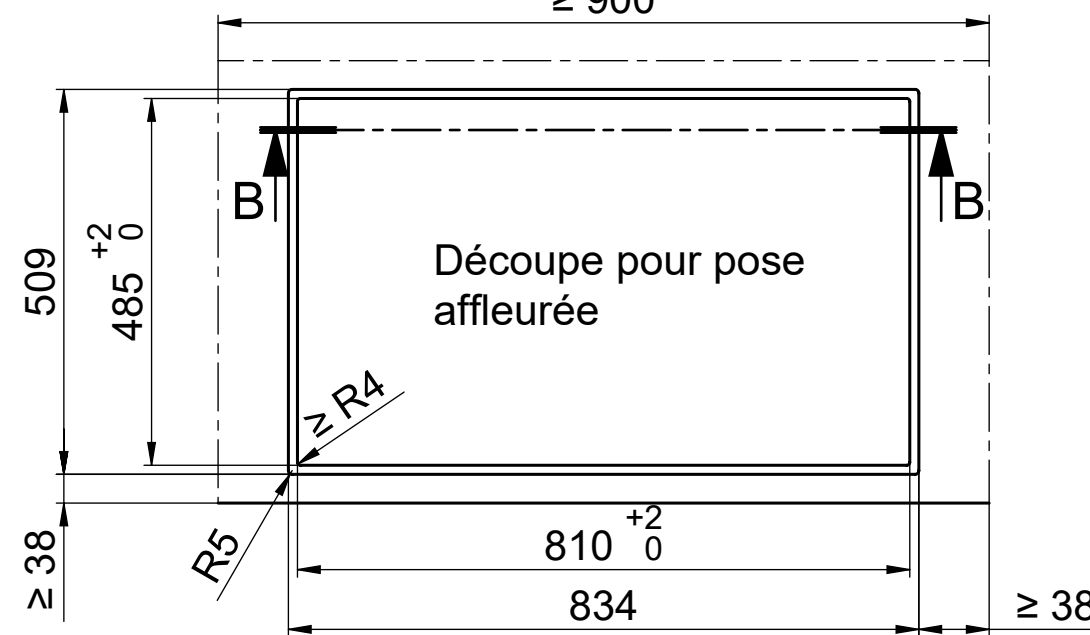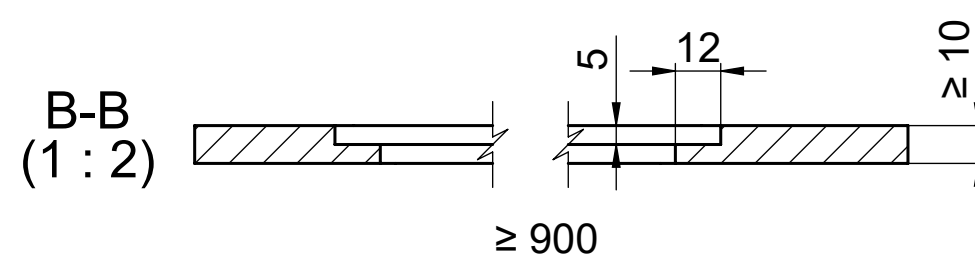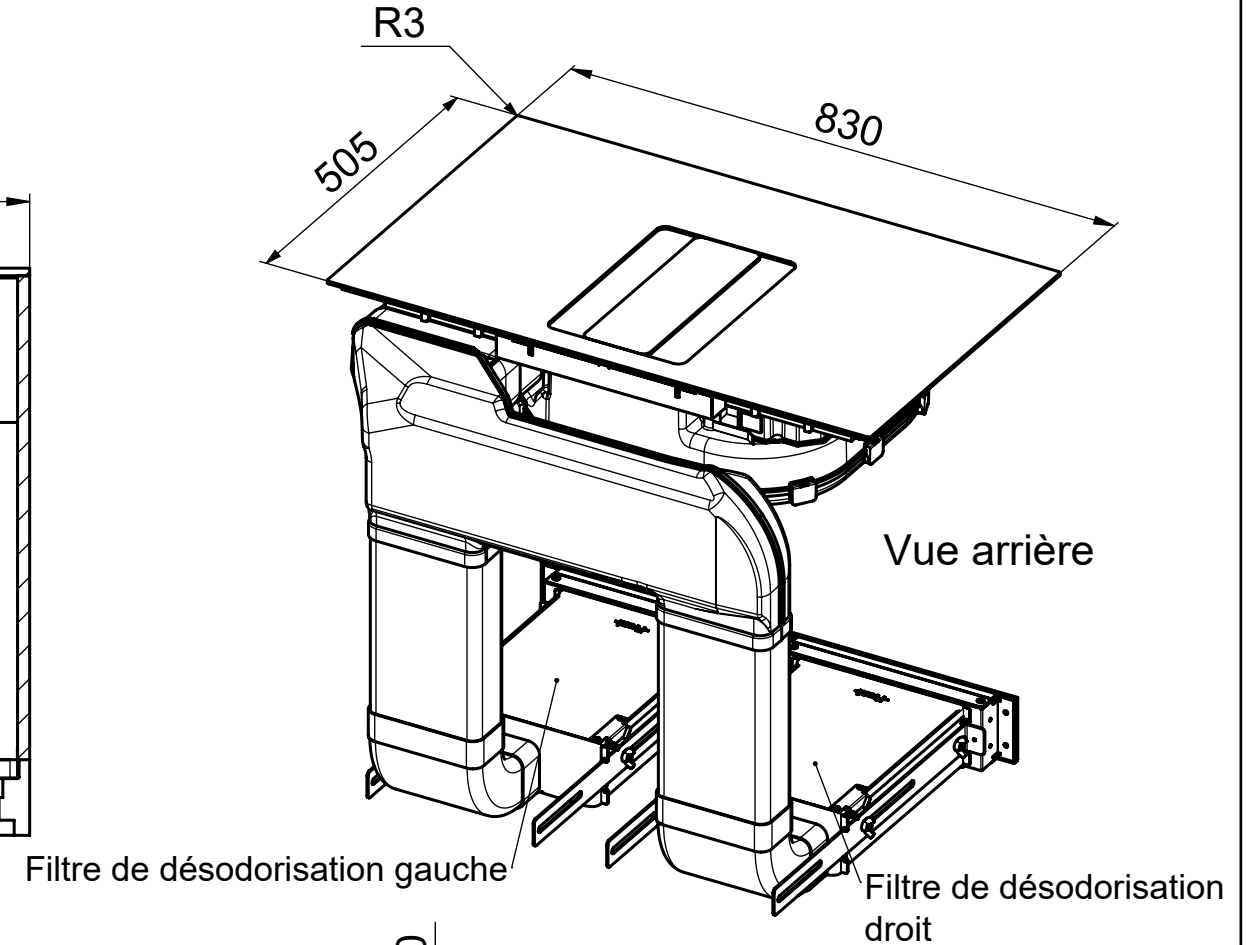
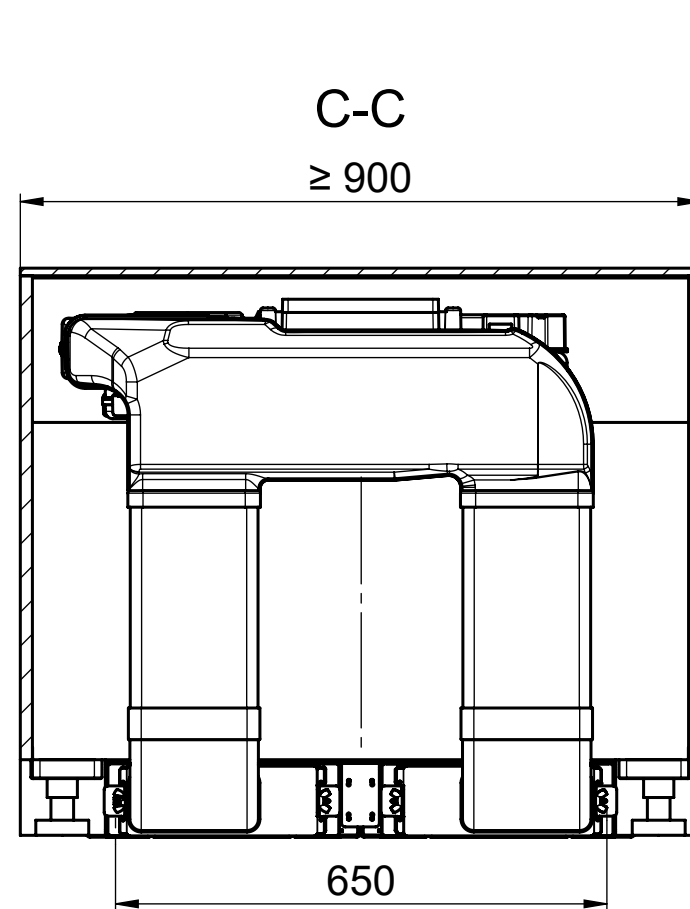
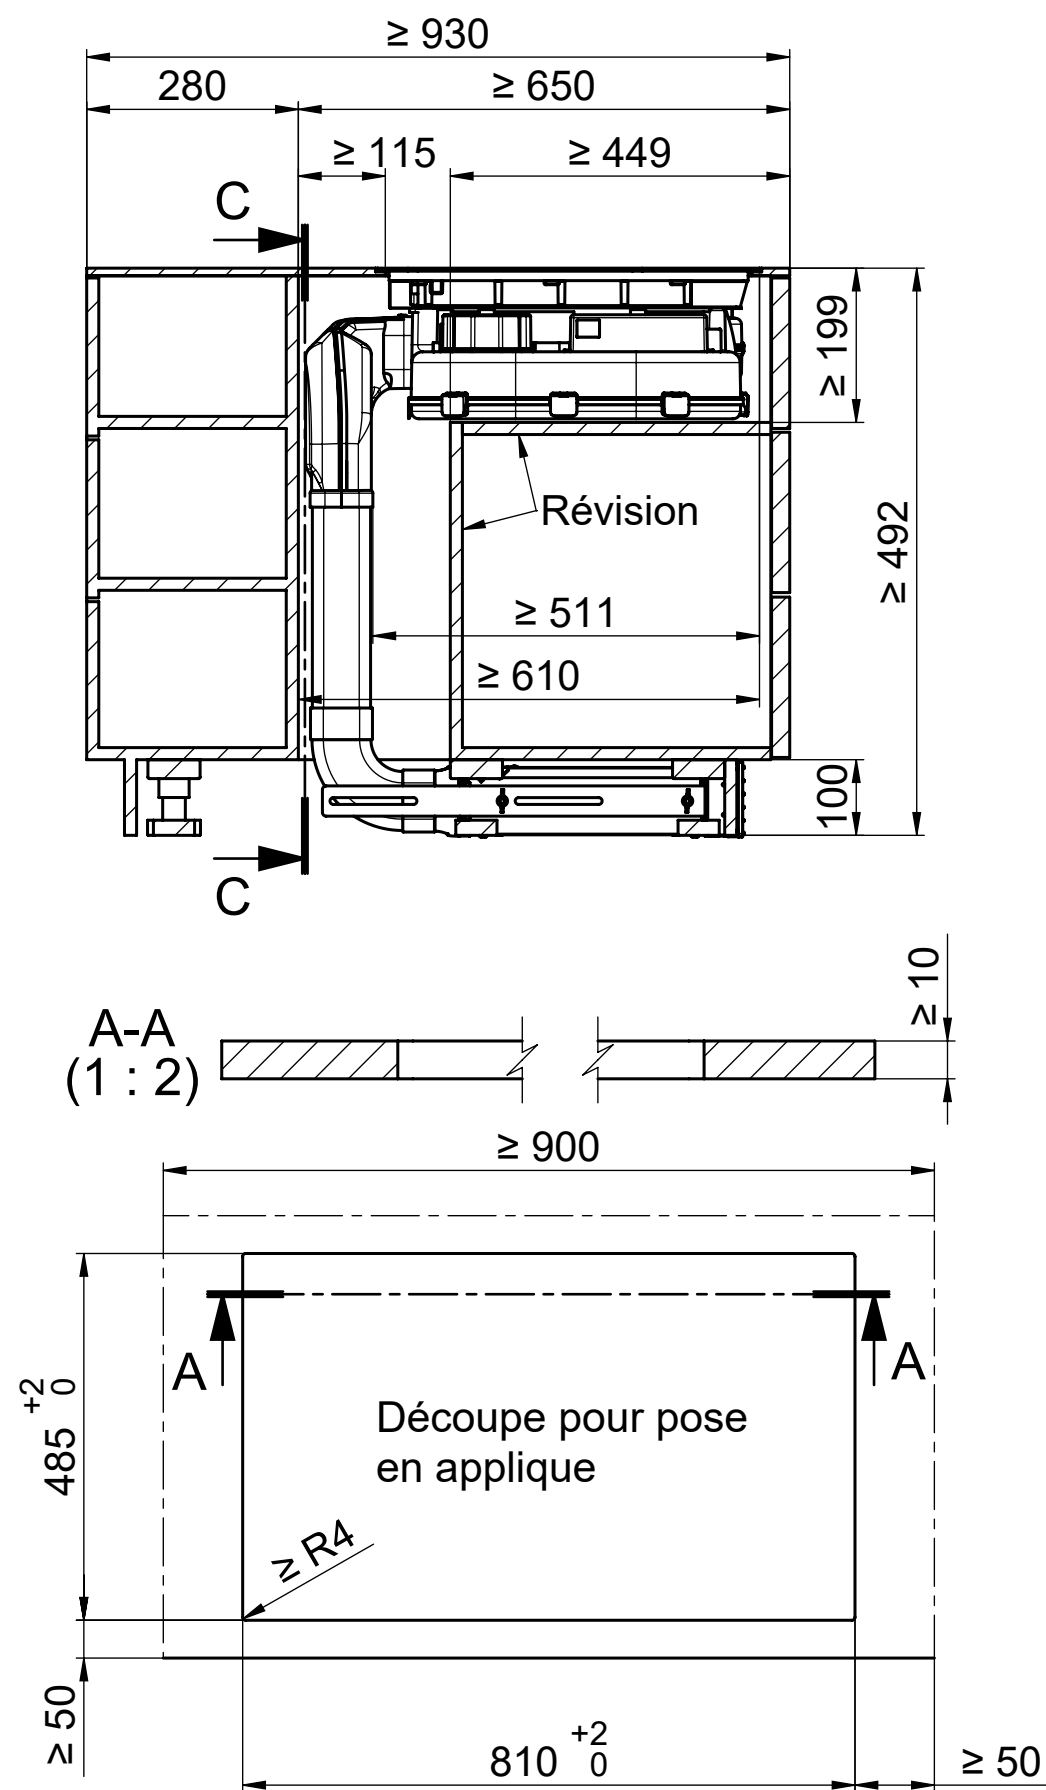


Index	Datum	Name	Änderung	Total Gewicht	Ursprung	Ersatz durch	Ersatz für	Blatt
A	18.08.2020	daf						4
Masse ohne Toleranzangabe: Allgemeintoleranz nach ISO 2768-mK				Bestell-Nr.	Auftrags-Nr.	Massstab	Erstellt	Geprüft
				Kom. / Projekt	Planungsunterlagen	1:10	18.08.2020	
				Benennung	BKF 83 DLP Circuit fermée guidé couché solution île	A3	F.Dahinden	
				Zeichnungs Nr.	10036561			
				Index	A			


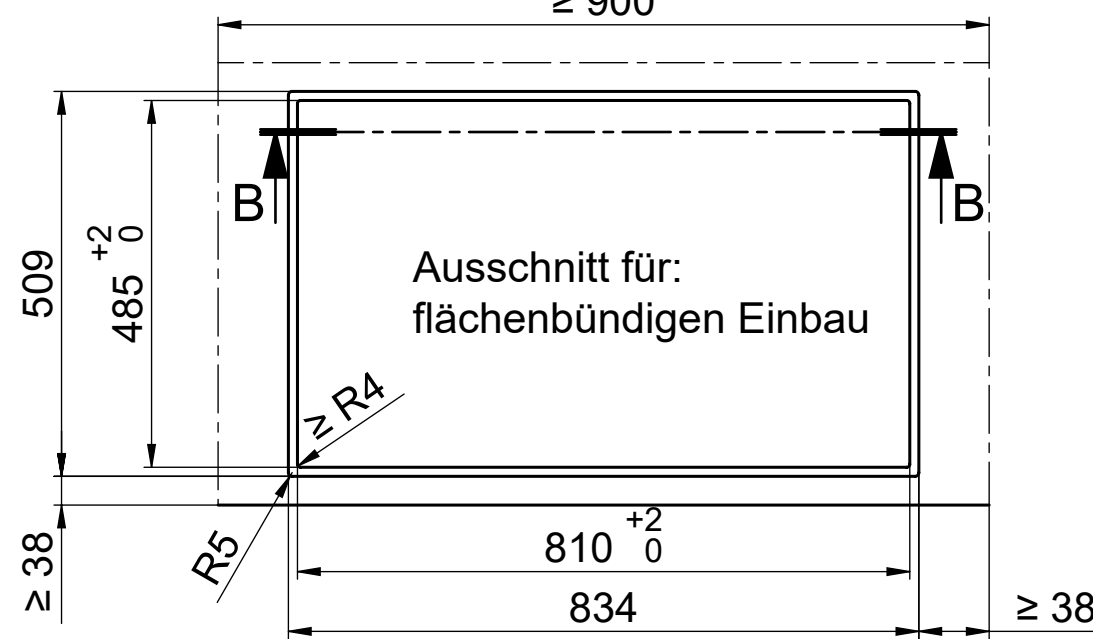
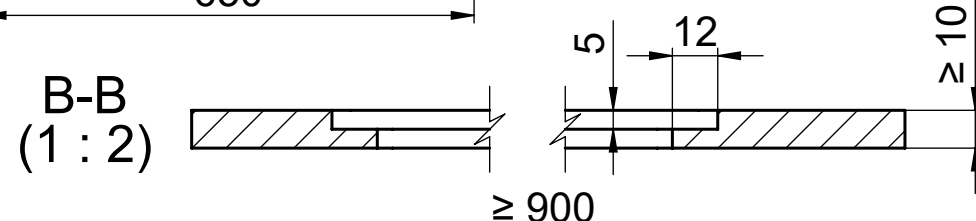
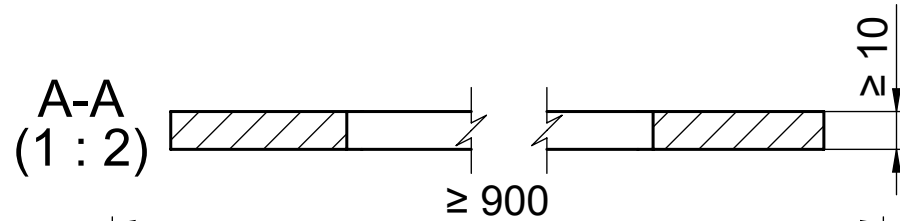
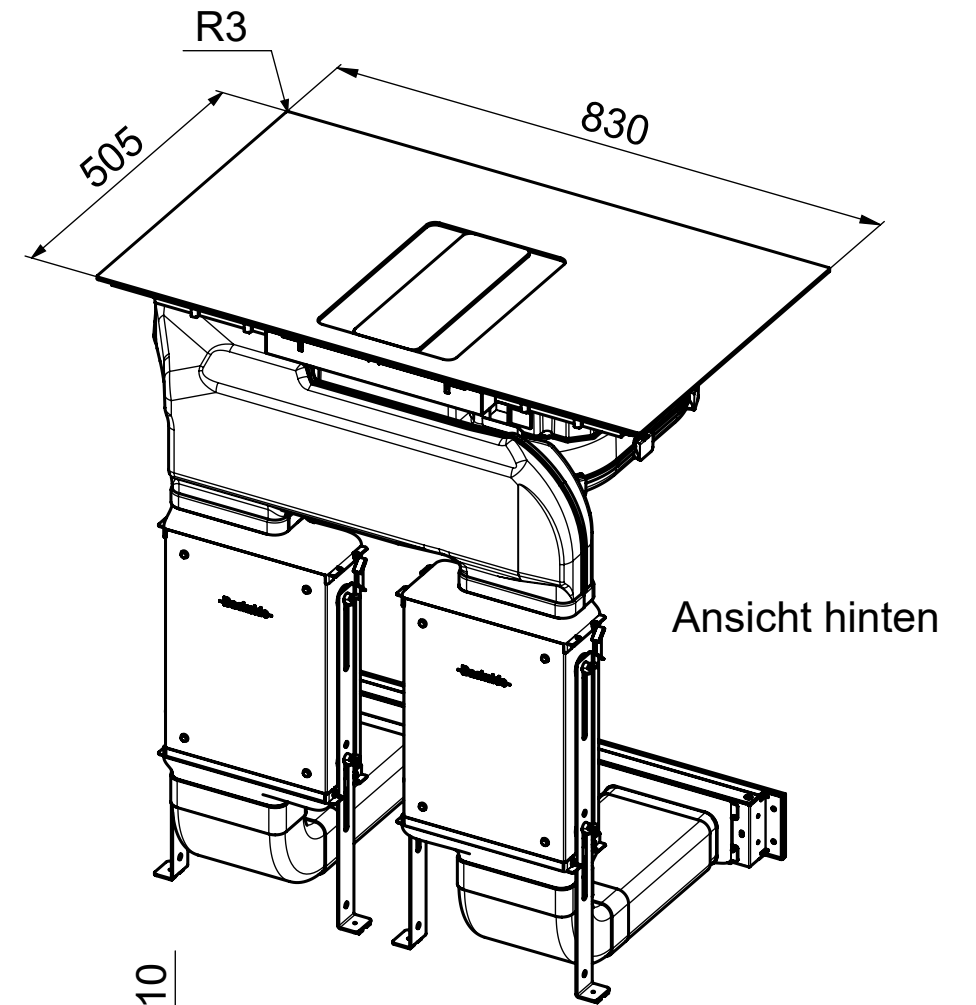
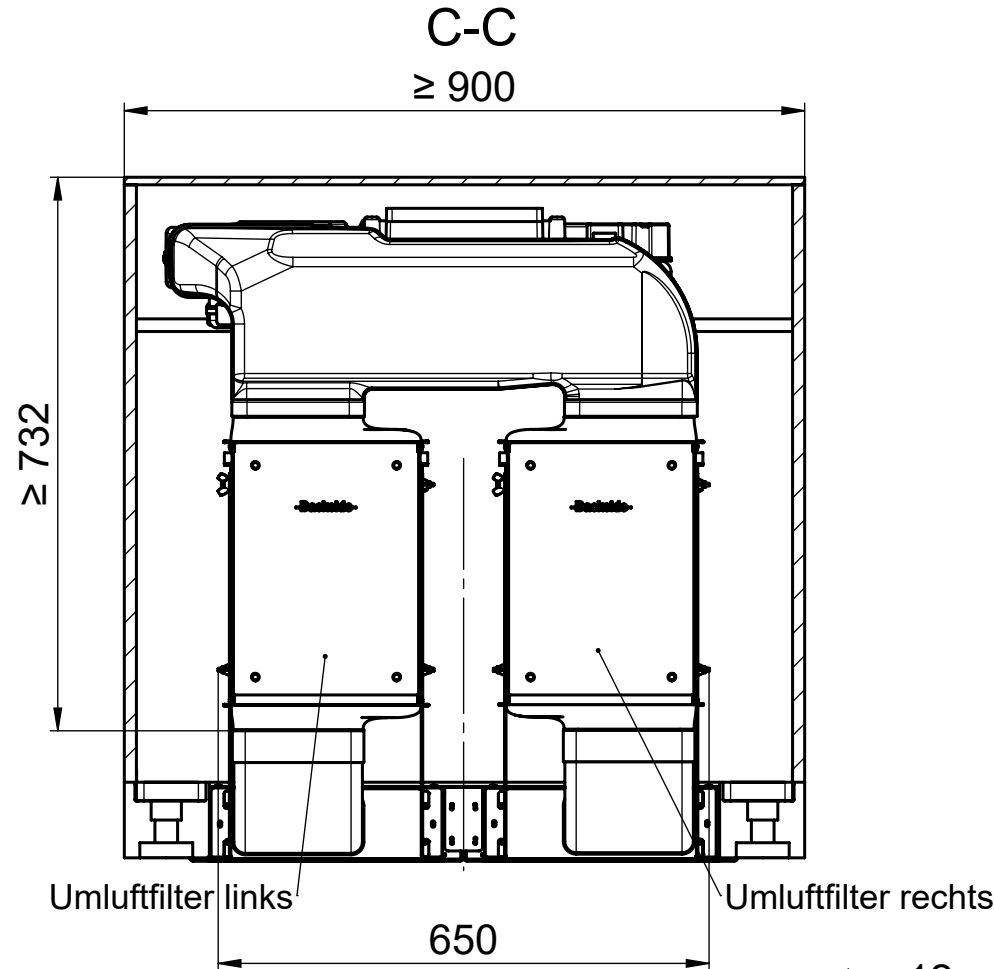
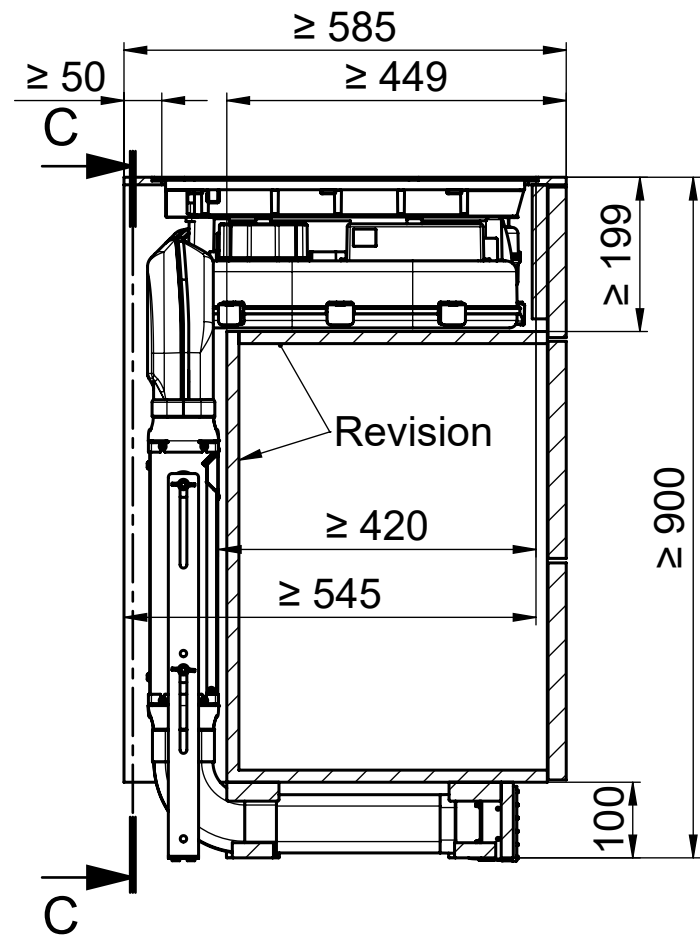


Index	Datum	Name	Änderung	Total Gewicht	Ursprung	Ersatz durch	Ersatz für	Blatt
A	18.08.2020	daf						5
Masse ohne Toleranzangabe: Allgemeintoleranz nach ISO 2768-mK				Bestell-Nr.	Auftrags-Nr.	Massstab	Erstellt	Geprüft
				Kom. / Projekt	Planungsunterlagen	1:10	18.08.2020	F.Dahinden
Benennung				Zeichnungs Nr.		Index		
WESCO				Masszeichnung BKF 83 DLP Umluft geführte Umluft stehend		A3		10036561 A





Diese Zeichnung ist unser geistiges Eigentum und darf ohne unsere Einwilligung weder kopiert, vervielfältigt, weitergegeben, noch zur Ausführung benutzt werden

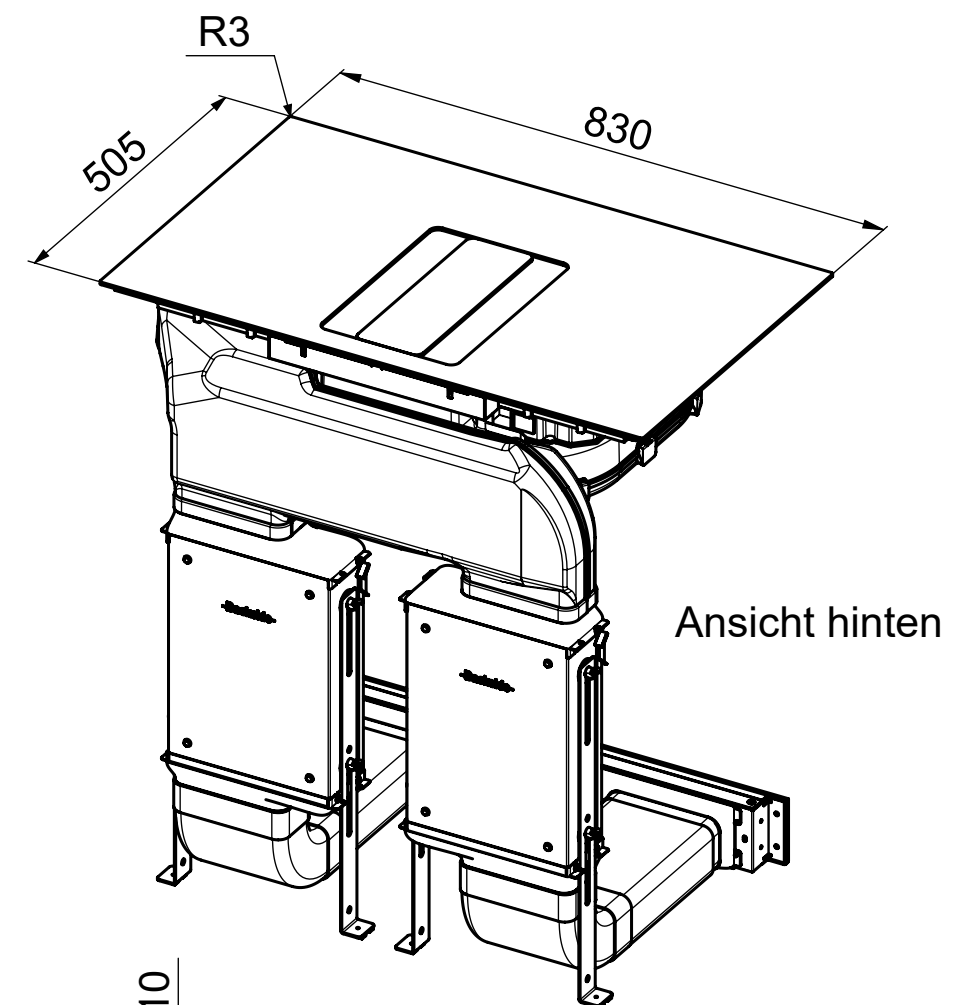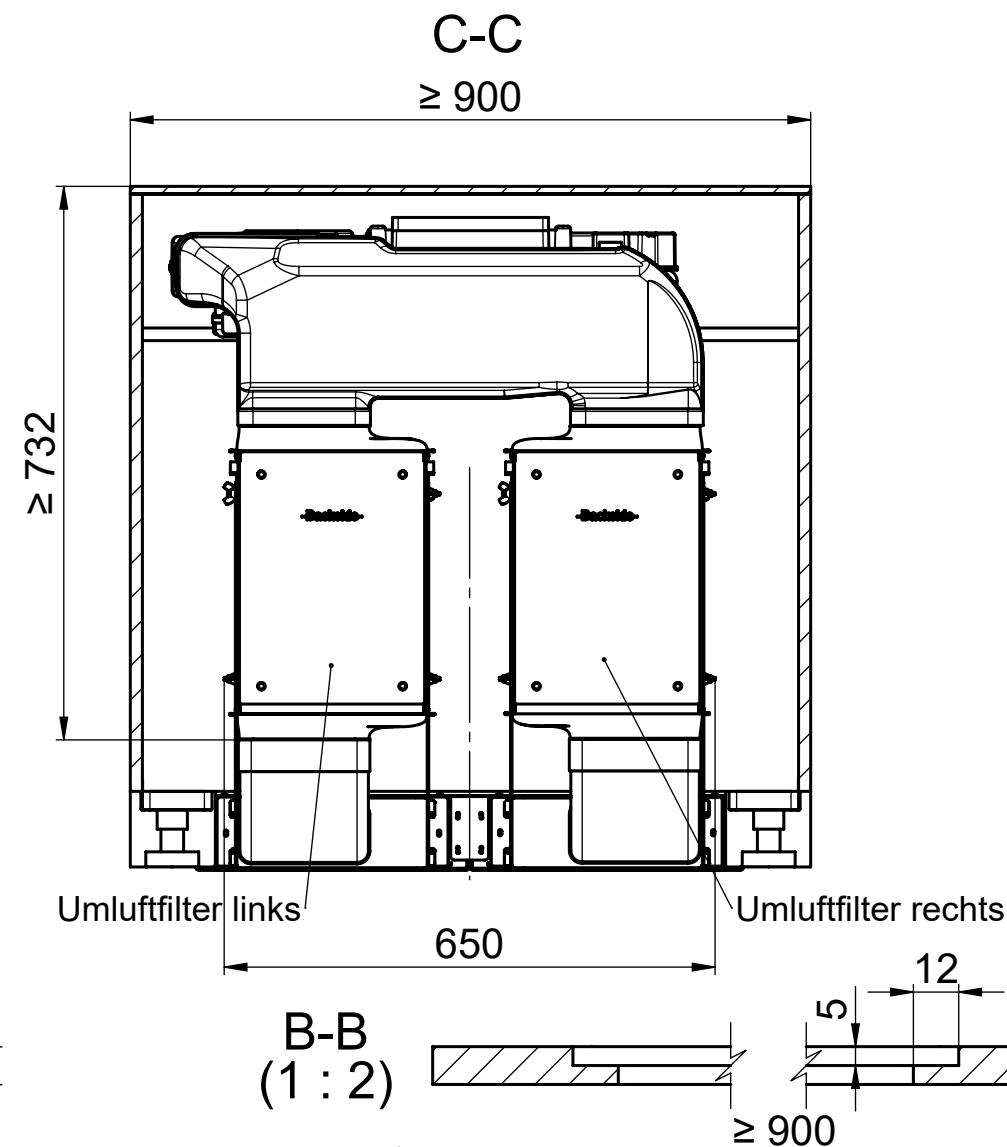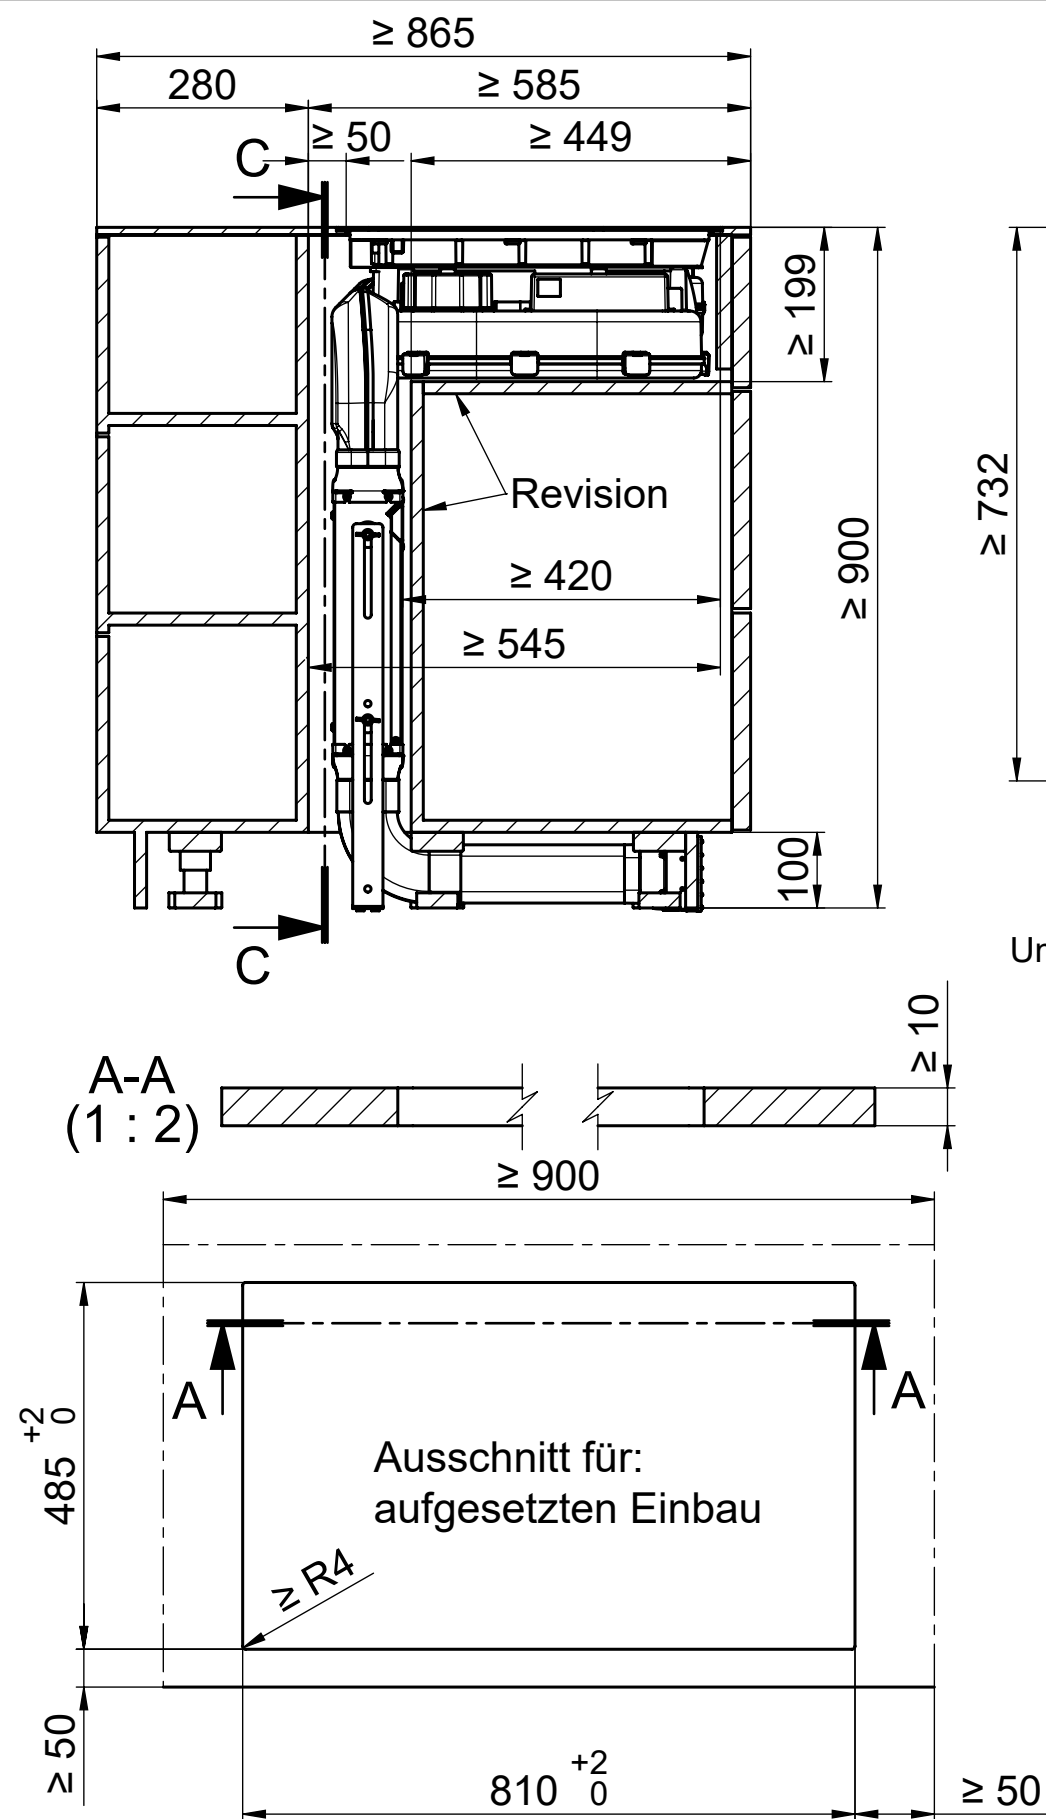

Index	Datum	Name	Änderung	Total Gewicht	Ursprung	Ersatz durch	Ersatz für	Blatt
A	18.08.2020	daf						6
Masse ohne Toleranzangabe: Allgemeintoleranz nach ISO 2768-mK				Bestell-Nr.	Auftrags-Nr.	Massstab	Erstellt	Geprüft
				Kom. / Projekt	Planungsunterlagen	1:10	18.08.2020	F.Dahinden
Benennung				Zeichnungs Nr.		Index		
WESCO				Masszeichnung BKF 83 DLP Umluft geführte Umluft stehend		A3		10036561 A

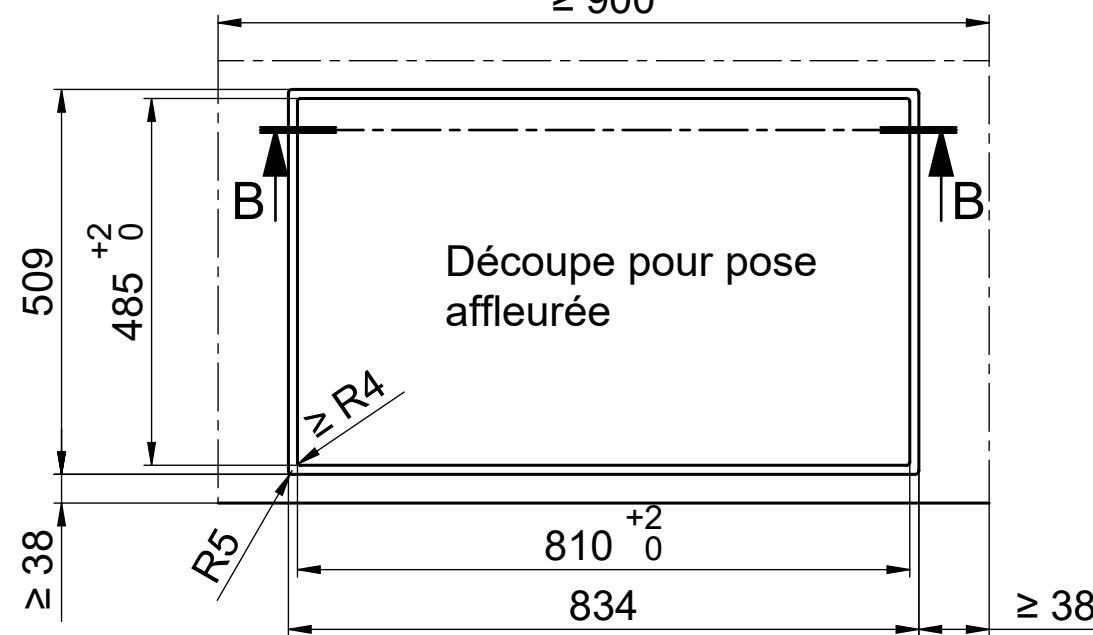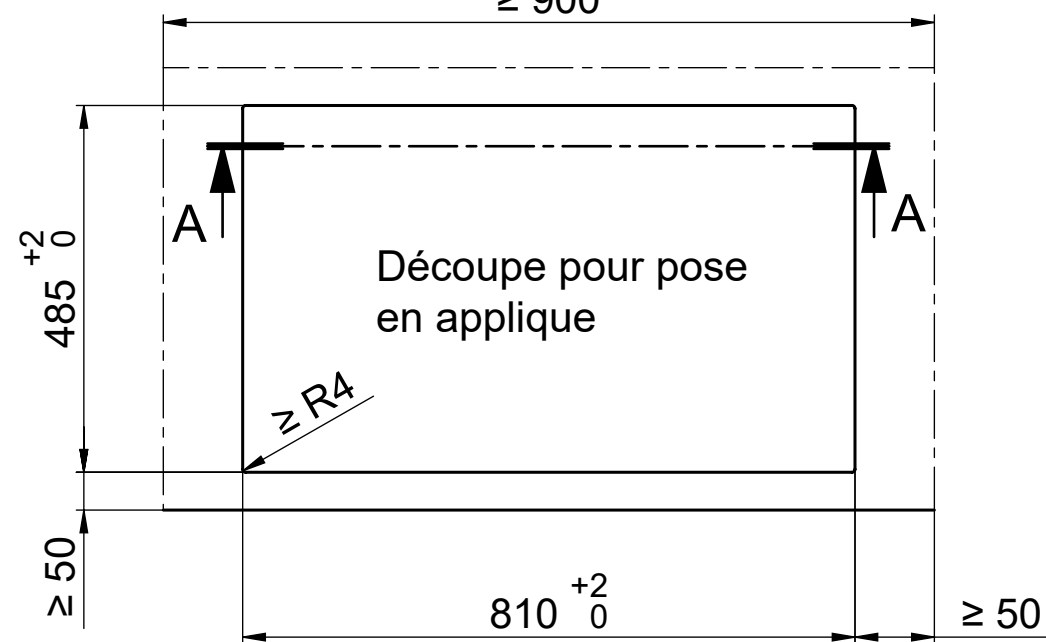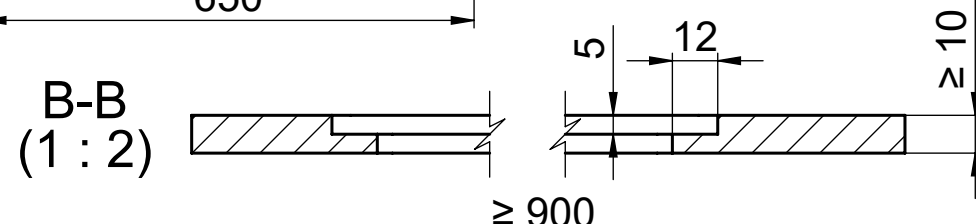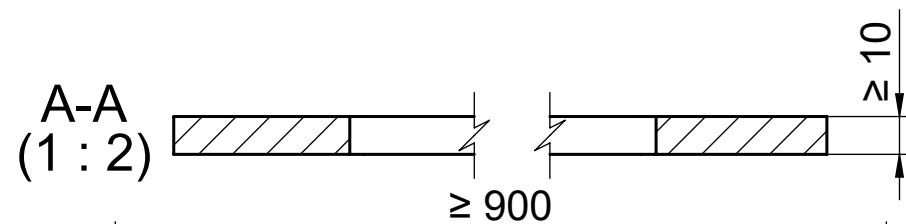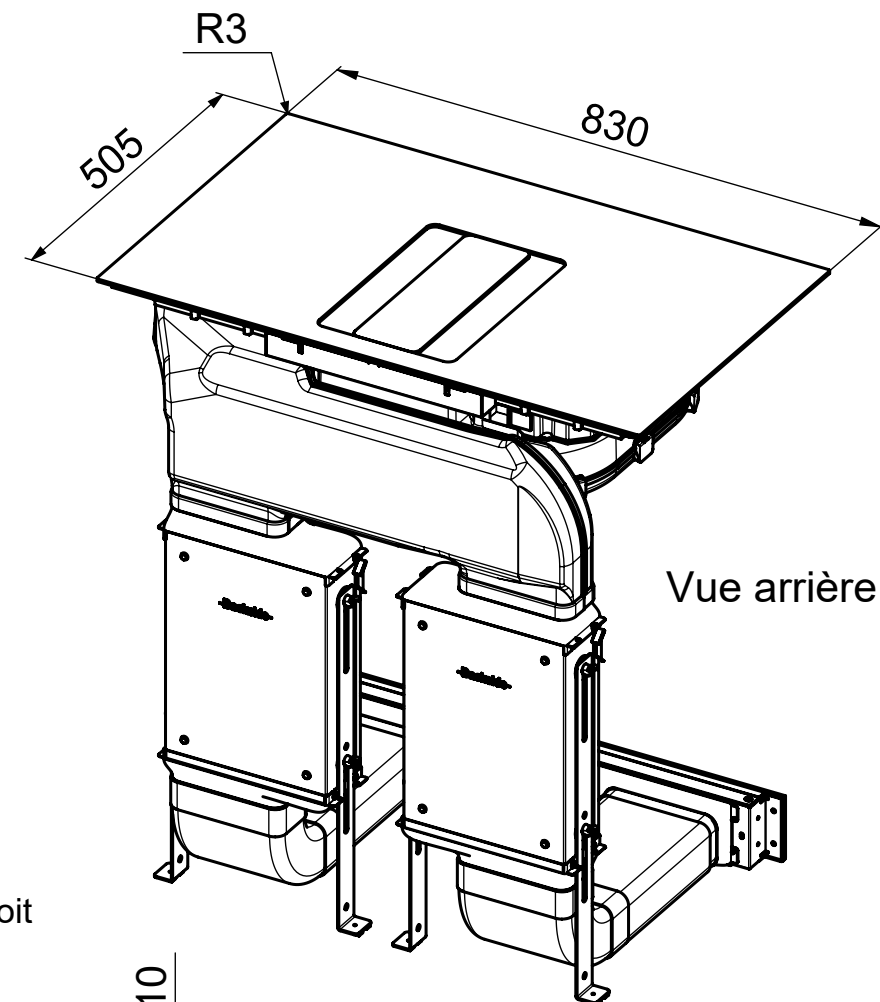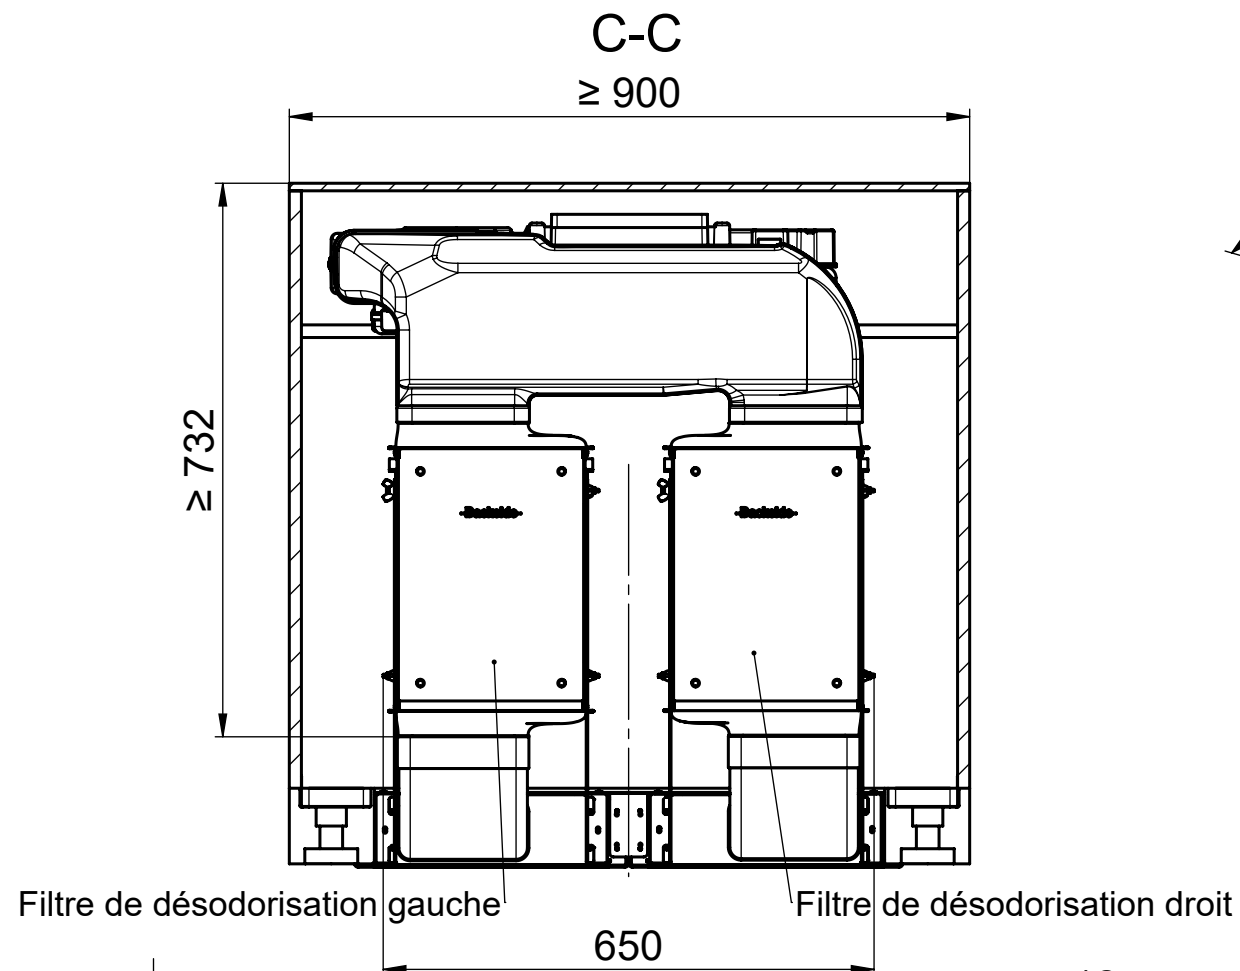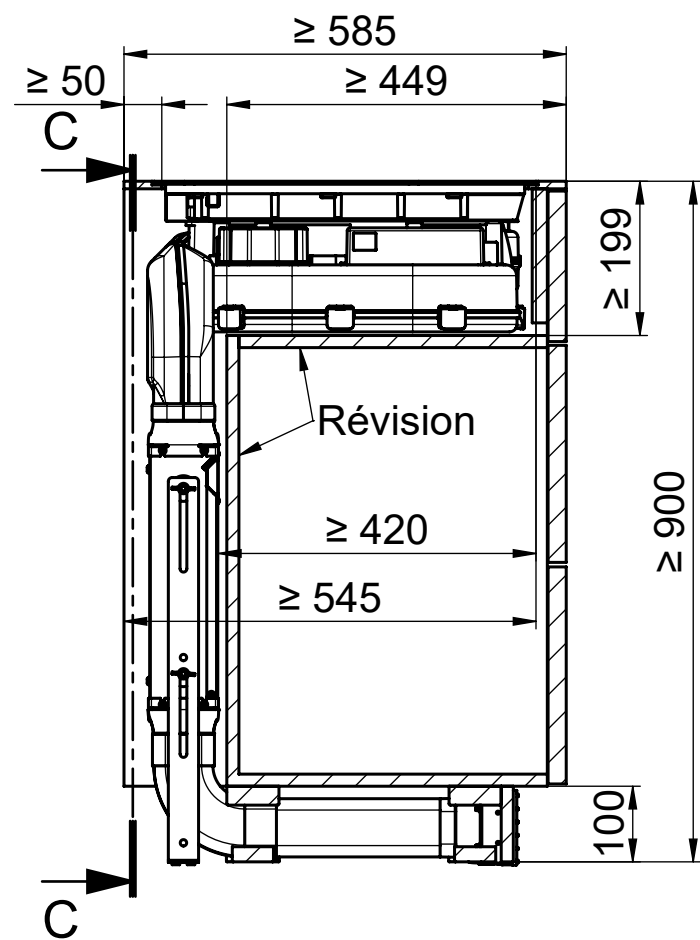

Index	Datum	Name	Änderung	Total Gewicht	Ursprung	Ersatz durch	Ersatz für	Blatt
A	18.08.2020	daf						5
Masse ohne Toleranzangabe: Allgemeintoleranz nach ISO 2768-mK				Bestell-Nr.	Auftrags-Nr.	Massstab	Erstellt	Geprüft
				Kom. / Projekt	Planungsunterlagen	1:10	18.08.2020	F.Dahinden
Benennung				Zeichnungs Nr.		Index		
WESCO BKF 83 DLP Circuit fermée guidé debout solution murale				A3		10036561 A		

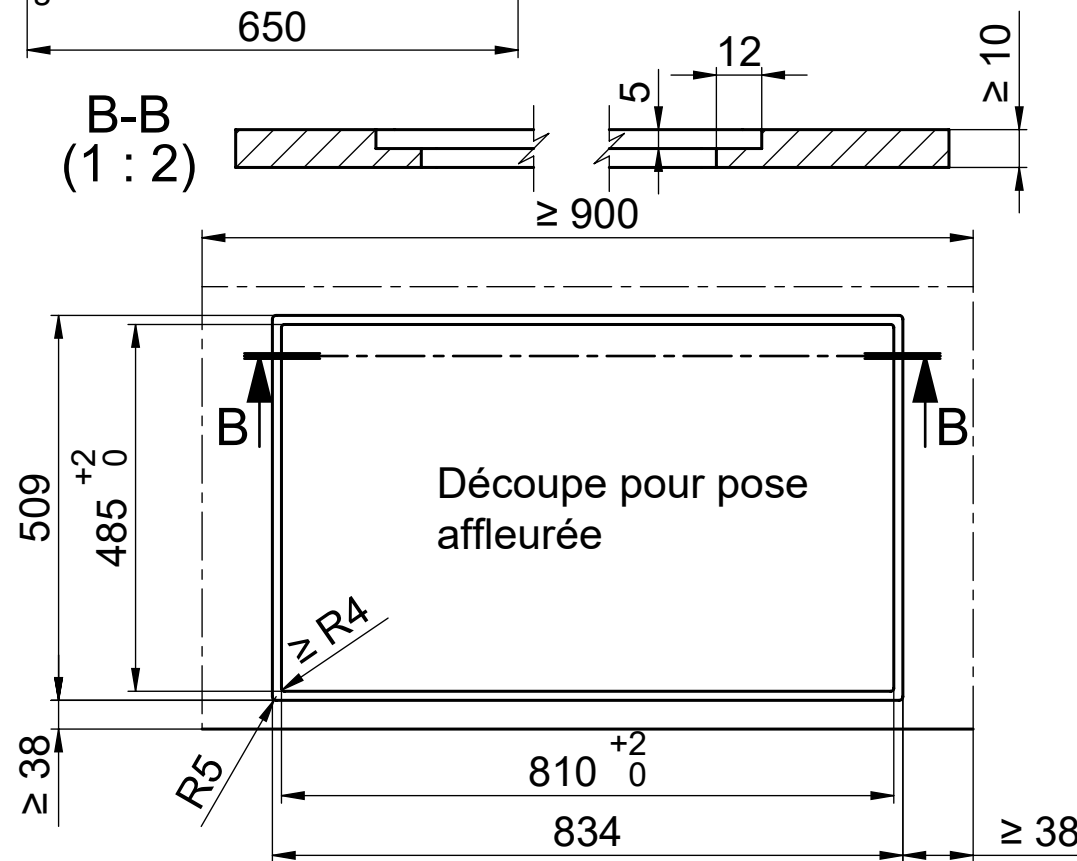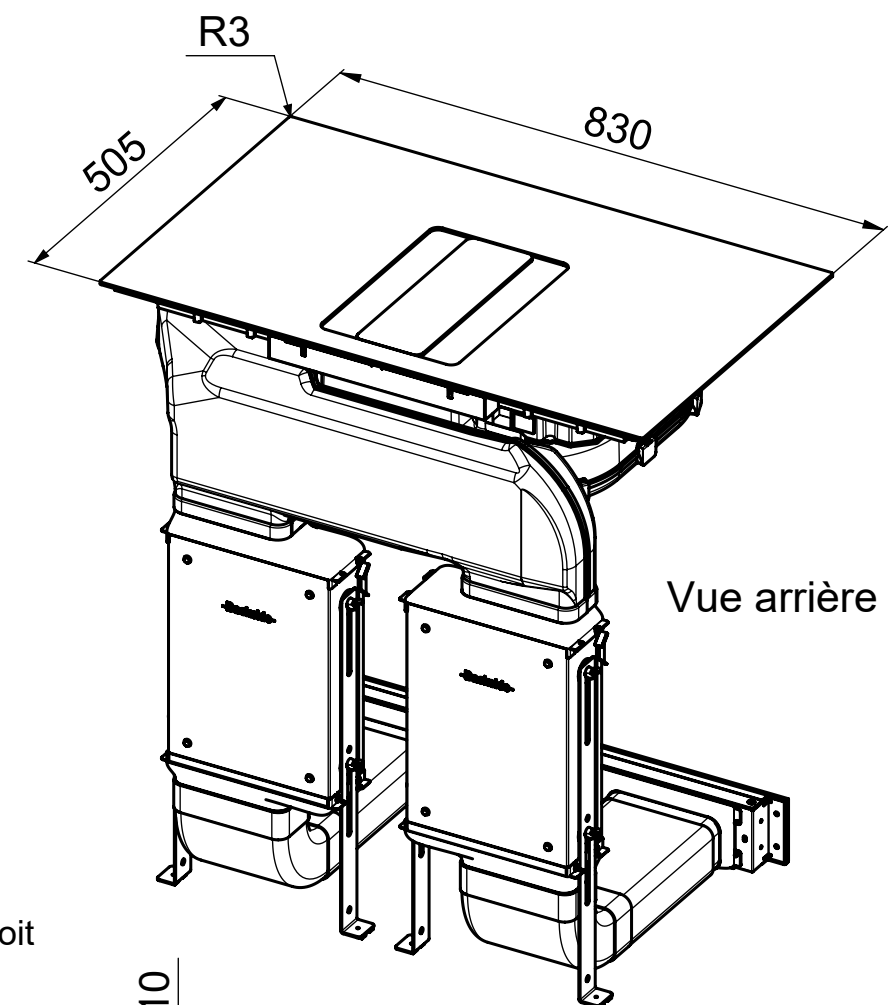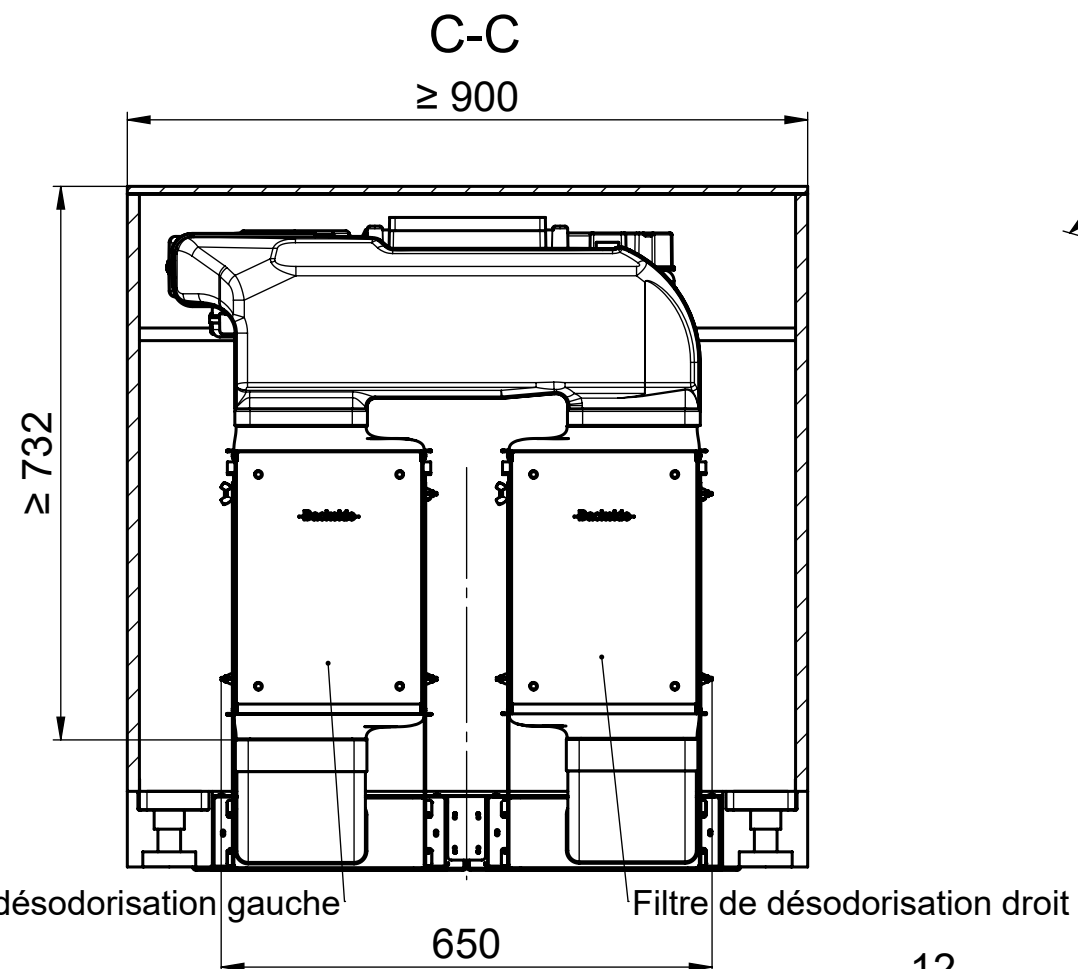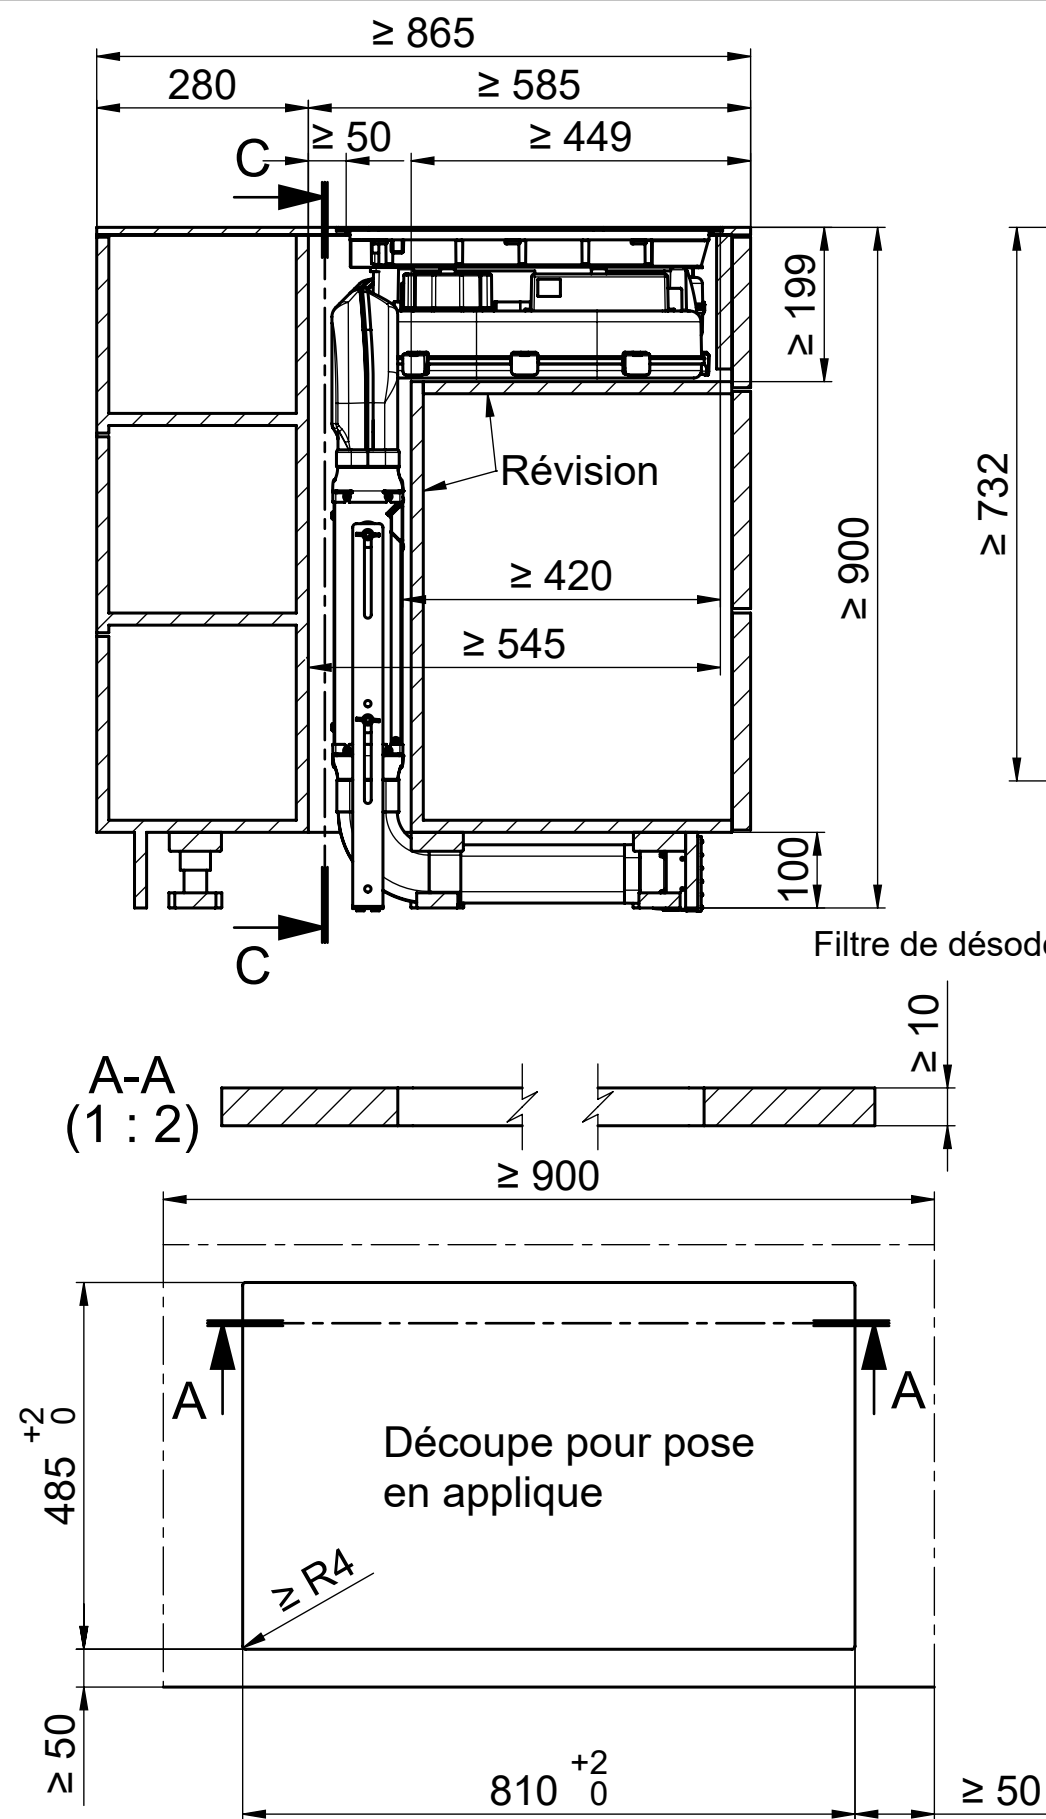

Index	Datum	Name	Änderung	Total Gewicht	Ursprung	Ersatz durch	Ersatz für	Blatt
A	18.08.2020	daf						6
Masse ohne Toleranzangabe: Allgemeintoleranz nach ISO 2768-mK				Bestell-Nr.	Auftrags-Nr.	Massstab	Erstellt	Geprüft
				Kom. / Projekt	Planungsunterlagen	1:10	18.08.2020	F.Dahinden
Benennung				Zeichnungs Nr.		Index		
WESCO				BKF 83 DLP Circuit fermée guidé debout solution île		A3		
						10036561		
						A		